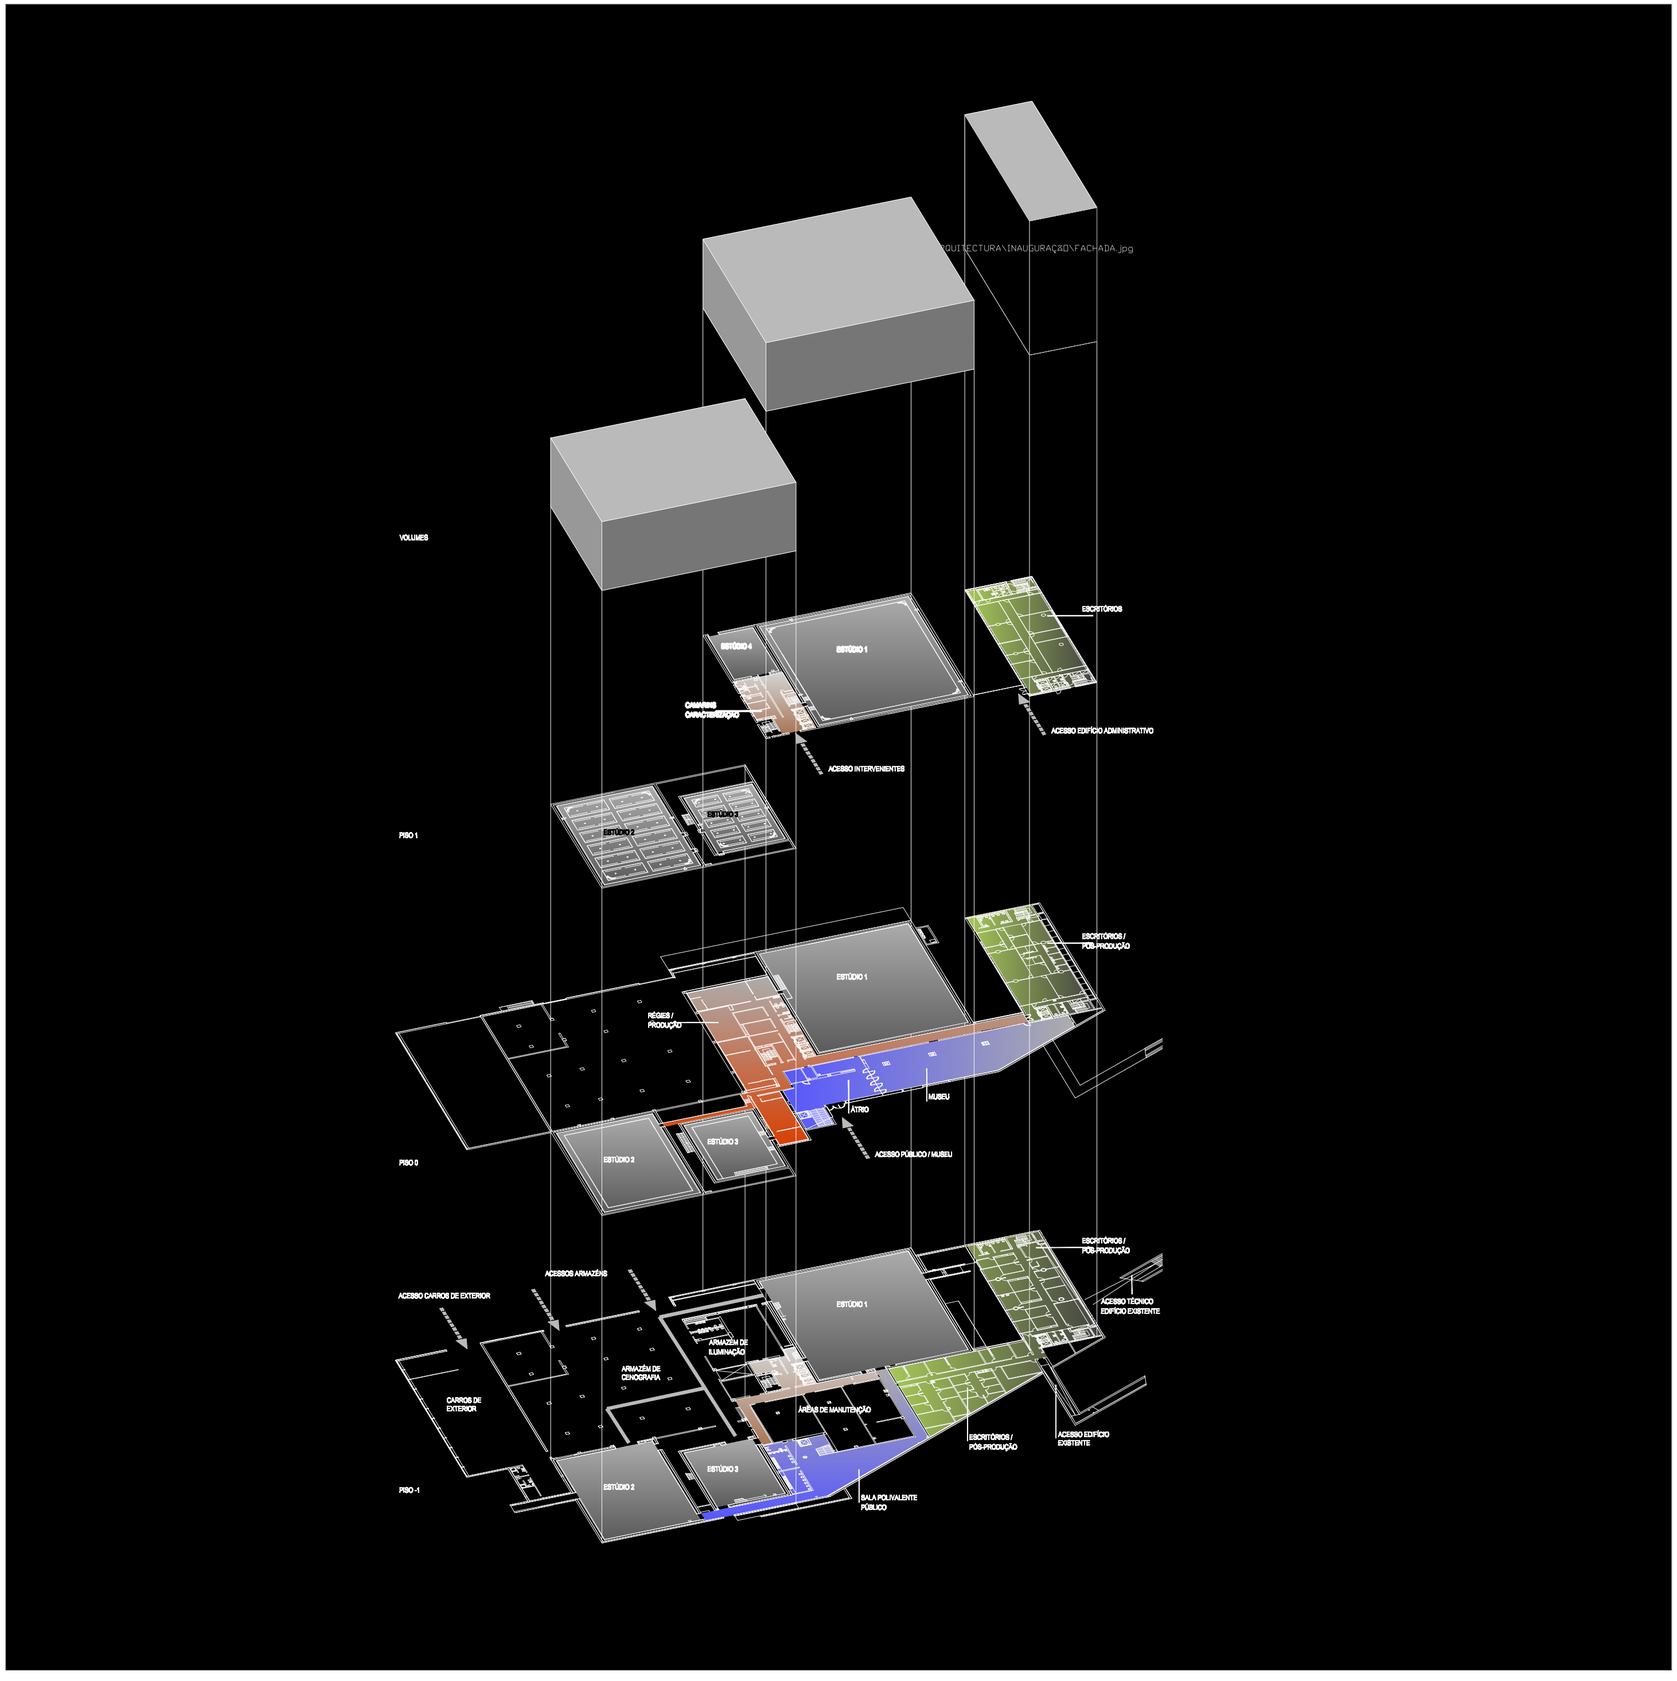
QUITECTURA\INAUGURAÇÃO\FACHADA.jpg
VOLUMES
PISO 1
ESTÚDIO 4
ESTÚDIO 1
ESCRITÓRIOS
CANAVIAIS
CANAVIAIS
ACESSO EDIFÍCIO ADMINISTRATIVO
ACESSO INTERVENIENTES
ESTÚDIO 2
ESTÚDIO 3
ESCRITÓRIOS / PÓS-PRODUÇÃO
ESTÚDIO 1
RÉGIES / PRODUÇÃO
MUSEU
ÁTRIO
PISO 0
ESTÚDIO 2
ESTÚDIO 3
ACESSO PÚBLICO / MUSEU
ESCRITÓRIOS / PÓS-PRODUÇÃO
ACESSOS ARMAZÉNS
ACESSO CARROS DE EXTERIOR
ESTÚDIO 1
ACESSO TÉCNICO EDIFÍCIO EXISTENTE
ARMAZÉM DE ILUMINAÇÃO
ARMAZÉM DE CENOGRAFIA
CARROS DE EXTERIOR
ÁREAS DE MANUTENÇÃO
ESCRITÓRIOS / PÓS-PRODUÇÃO
ACESSO EDIFÍCIO EXISTENTE
PISO -1
ESTÚDIO 2
ESTÚDIO 3
SALA POLIVALENTE PÚBLICO