


RUA B

PLANTA DE COBERTURAS

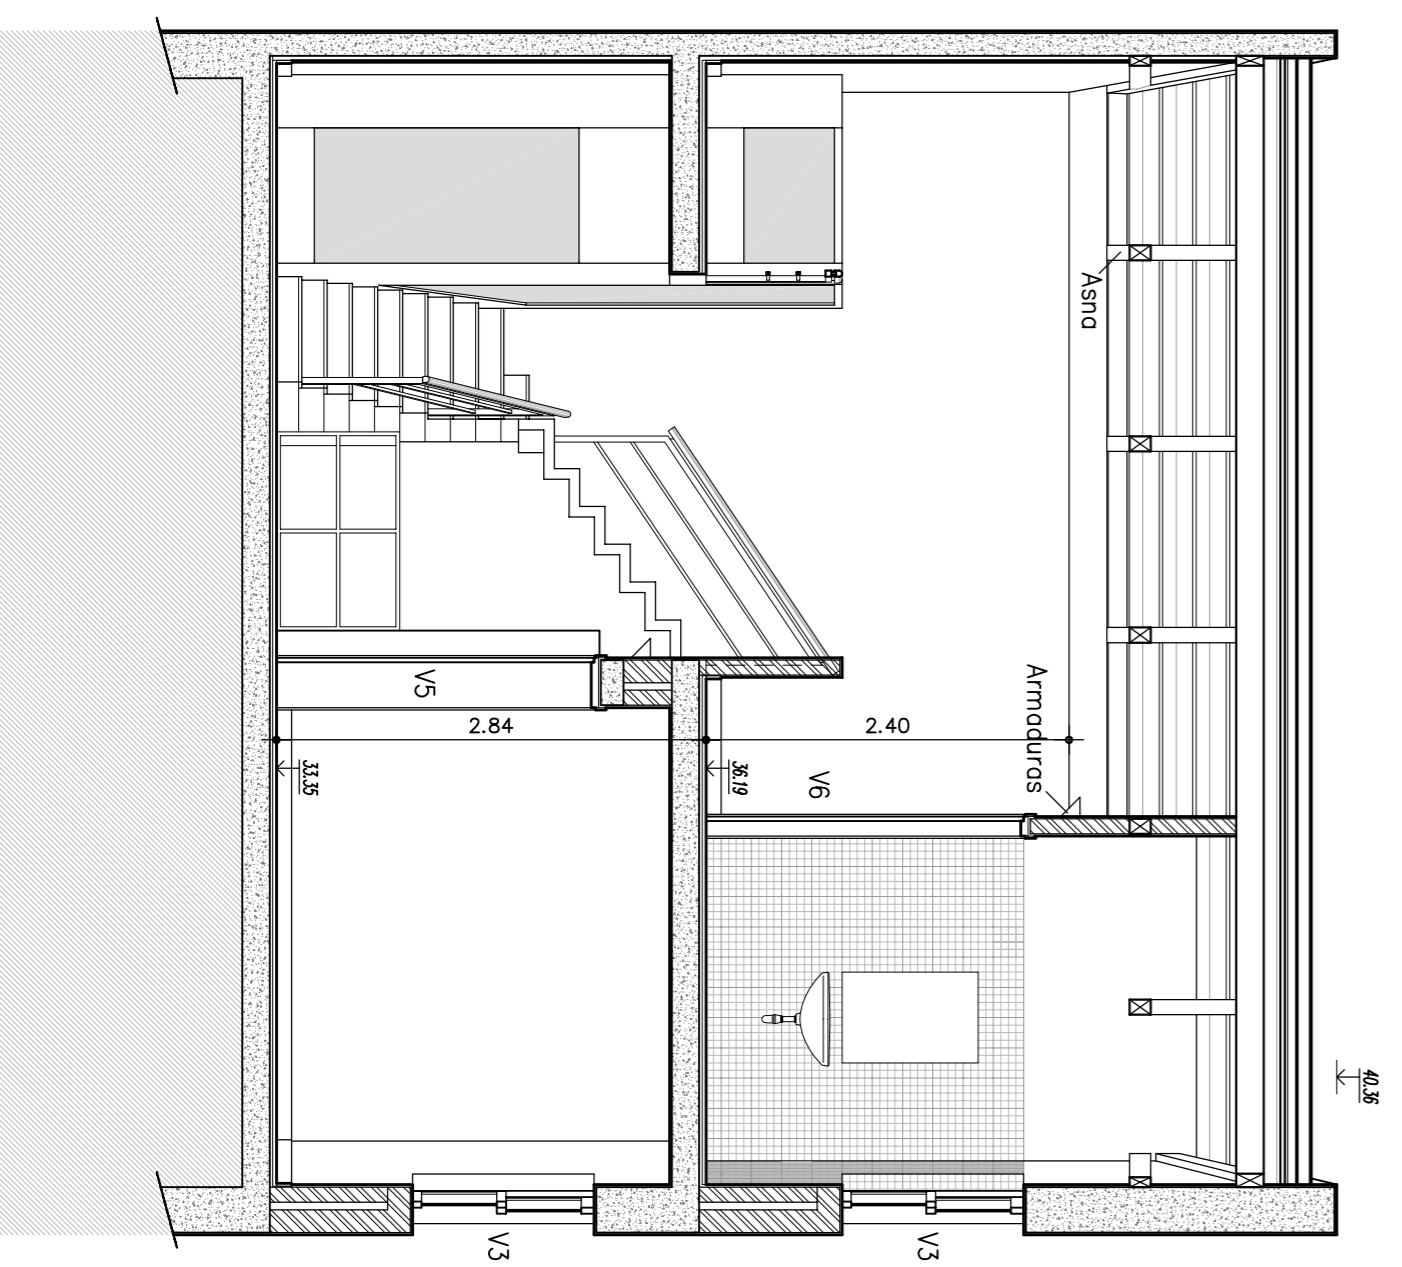

CORTE E-F

PROJETO	Esc.	
DESENHO	A	Execução
REVISÃO		
APROV.		
PROJETO DE EXECUÇÃO		
ESCALAS		
	1:50	
REGIÃO AUTÓNOMA DOS AÇORES CÂMARA MUNICIPAL DO CORVO		
ELABORAÇÃO DO PROJETO DE RENOVELOÇÃO DAS FUTURAS INSTALAÇÕES DA BIBLIOTECA PÚBLICA DO CORVO - ILHA DO CORVO -		
ARQUITECTURA		
PLANTA DE COBERTURA E CORTE E-F		
CONSULMAR - AÇORES		
DESENHO Nº	42/04-5342-A	8
SETOR		
SUBSTITUIÇÃO		
SUBSTITUIÇÃO POR:		