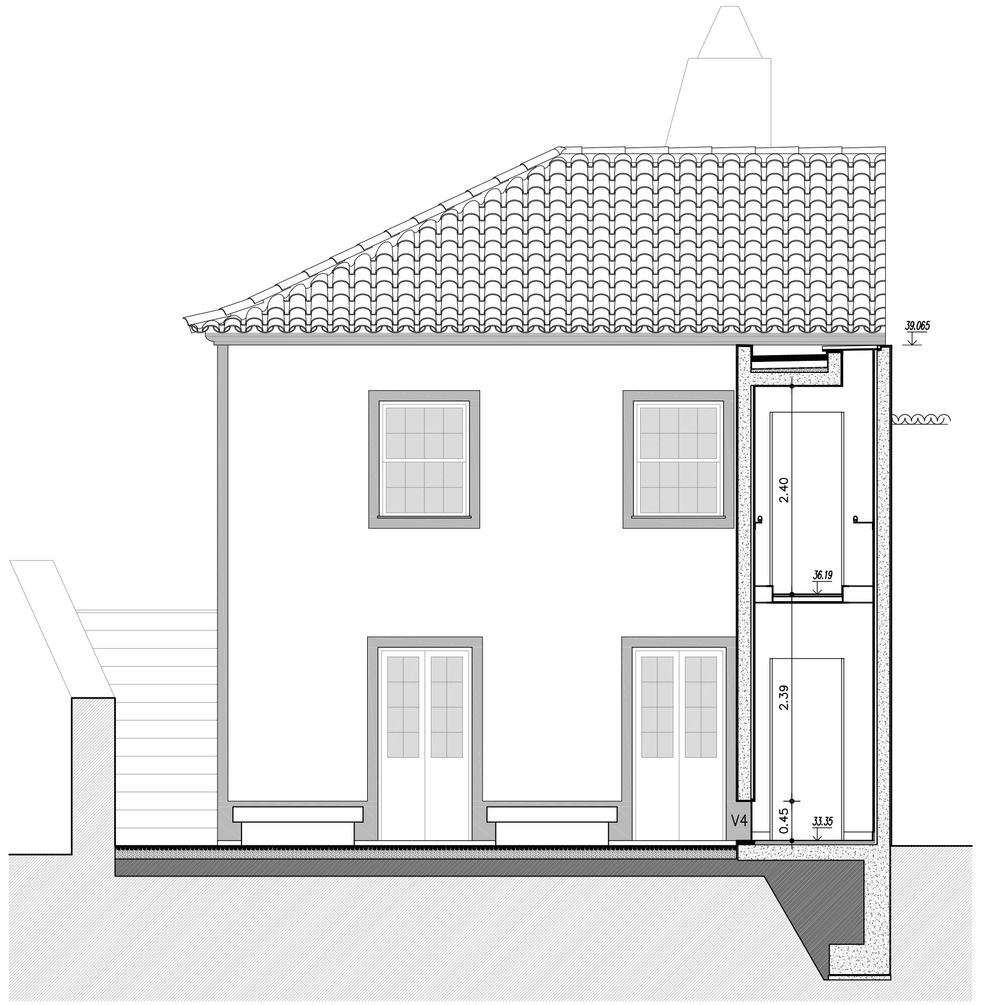


ALÇADO SUL/CORTE A–B

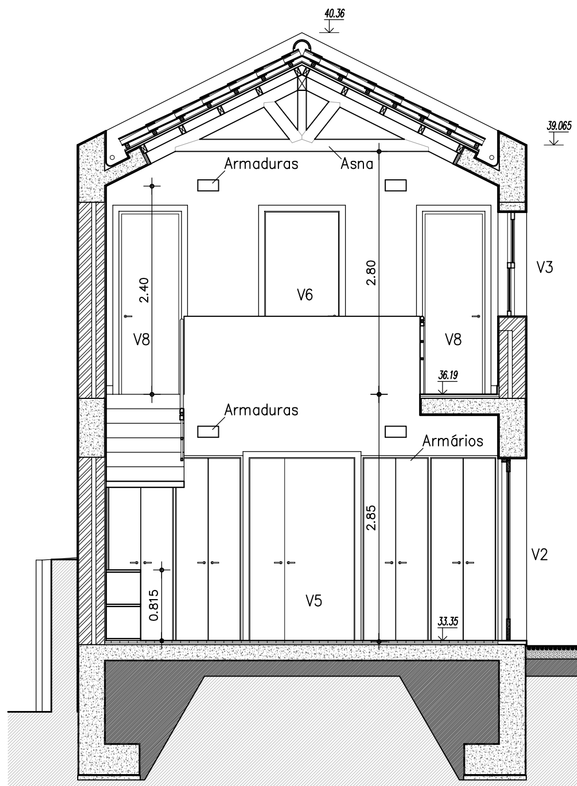


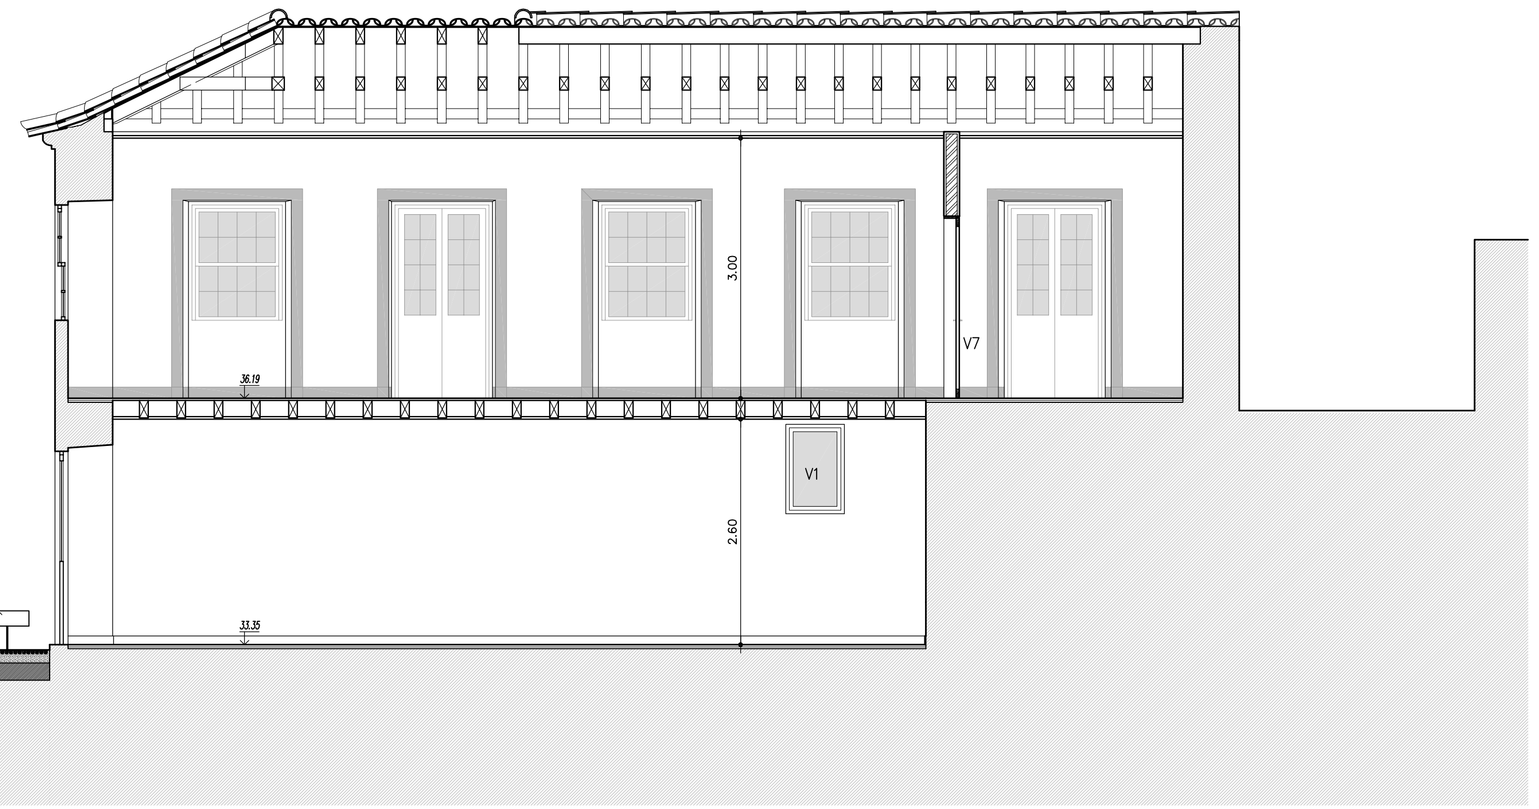


CORTE C–D

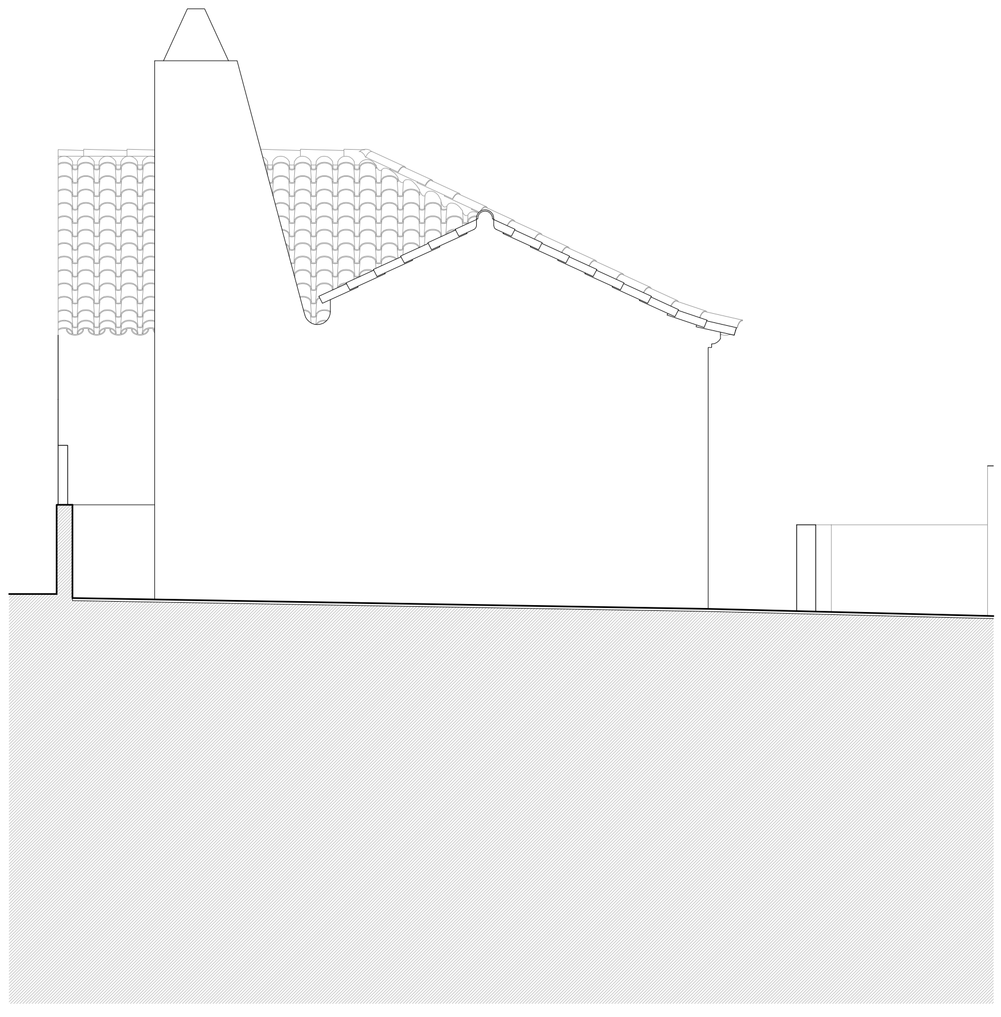

ALÇADO NORTE

ALÇADO POENTE

| | | | |
|---|---|---|---|
| PROJECT. | | | REGIÃO AUTÓNOMA DOS AÇORES<br>CÂMARA MUNICIPAL DO CORVO<br><br>ELABORAÇÃO DO PROJECTO DE<br>REMODELAÇÃO DAS FUTURAS INSTALAÇÕES<br>DA BIBLIOTECA PÚBLICA DO CORVO<br>– ILHA DO CORVO – | CONSULMAR - AÇORES |
| DESEN. | A. Fernandes | MAR. 2005 | | |
| COPIOU | | | | |
| VERIF. | | | | |
| APROV. | | | | |
| PROJECTO DE EXECUÇÃO | | | | DESENHO Nº 42/04–5343 — 9 AQ |
| ESCALAS: 1:50 | | | ARQUITECTURA<br>ALÇADOS E CORTES | SUBSTITUI: |
| | | | | SUBSTITUIDO POR: |