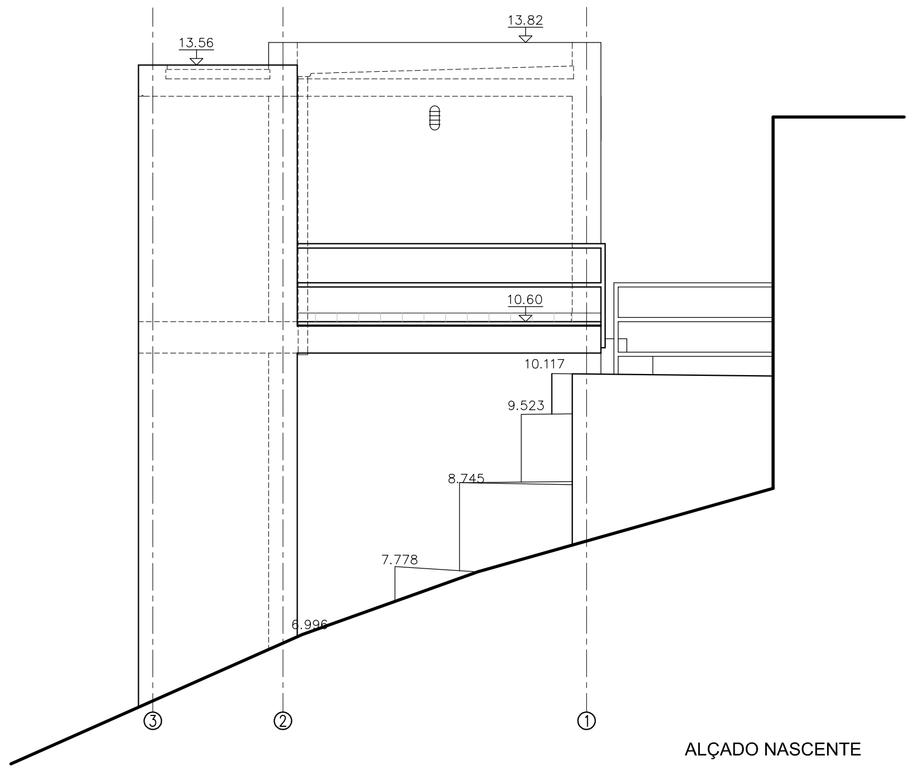

ALÇADO NASCENTE

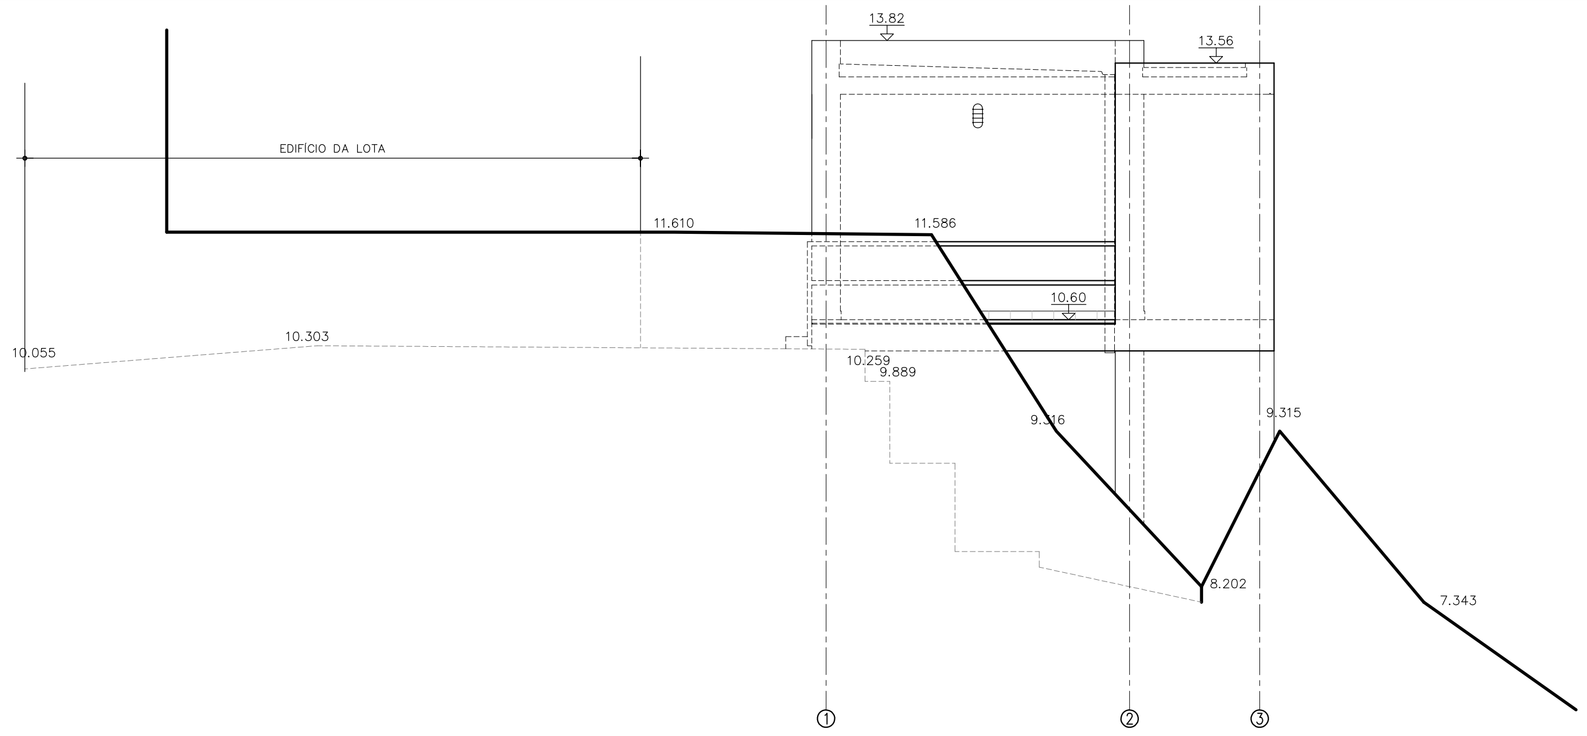

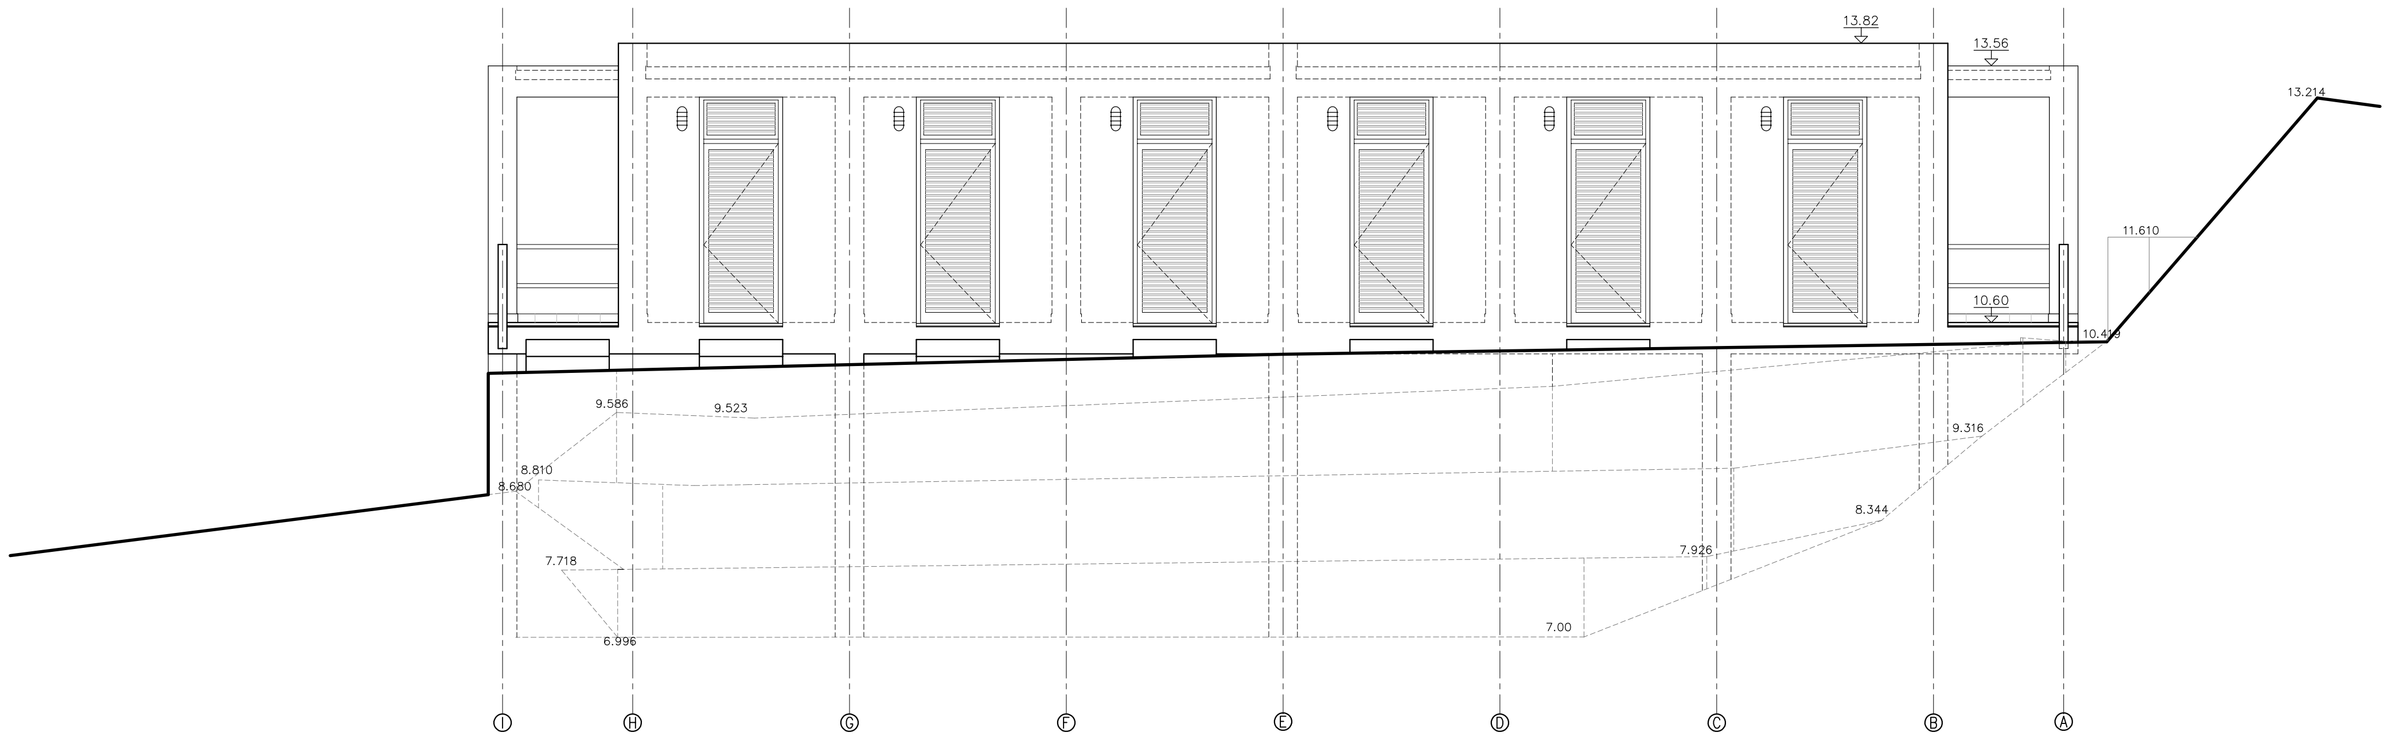

ALÇADO NORTE

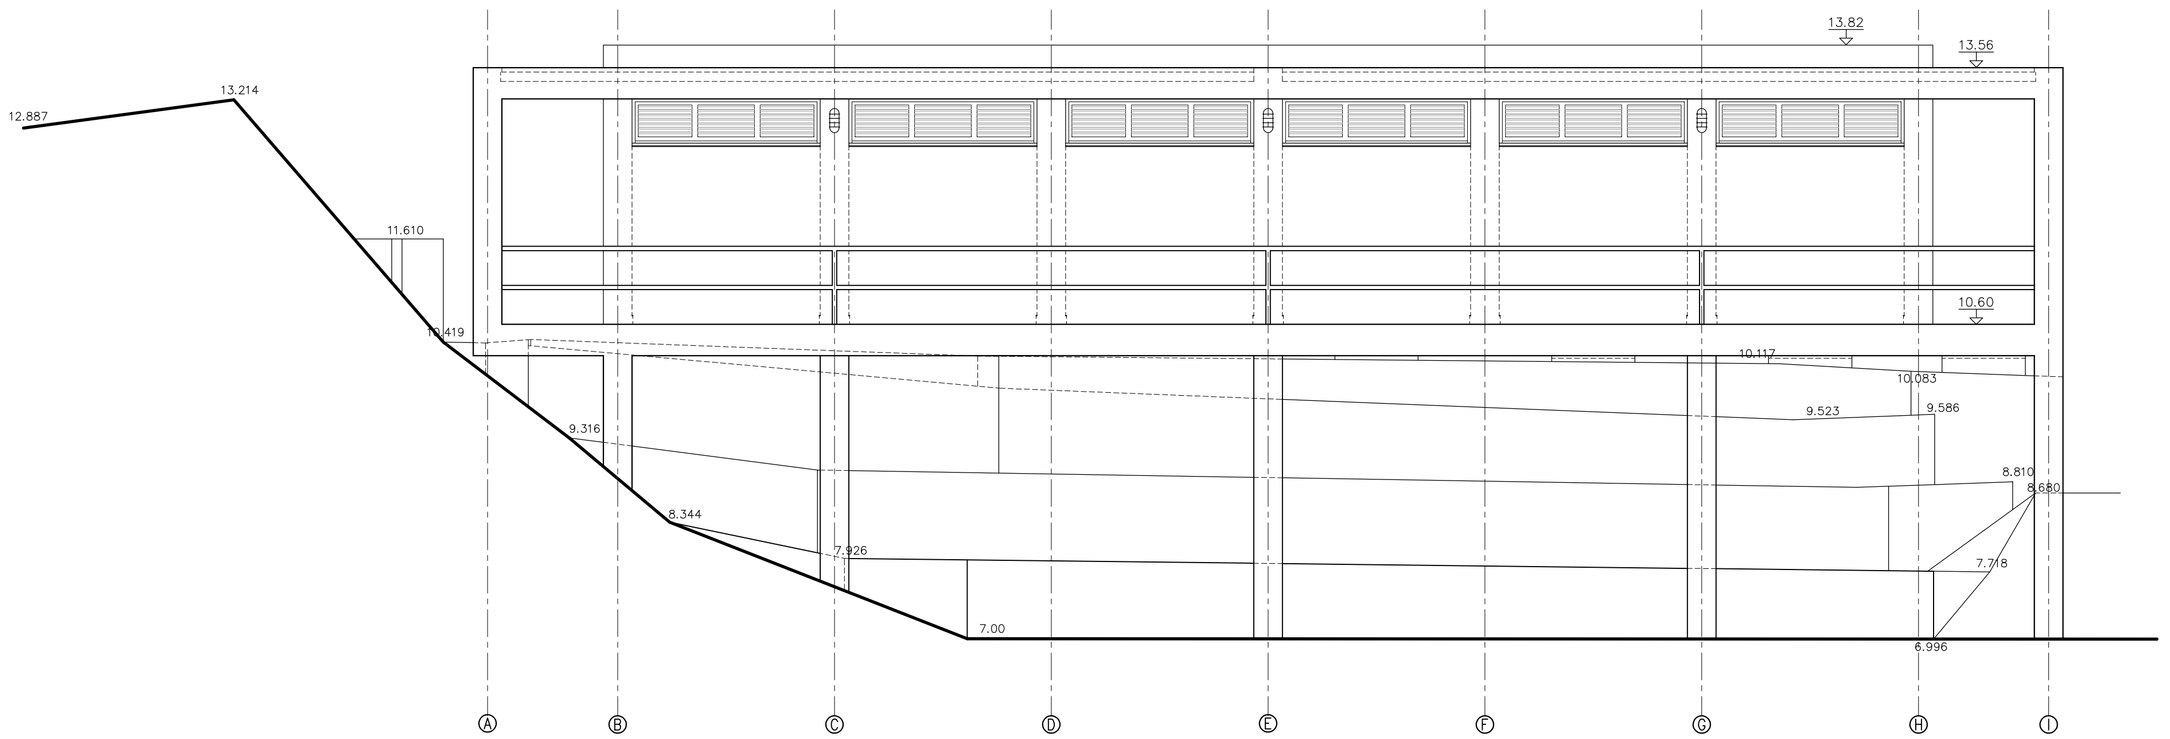

ALÇADO SUL

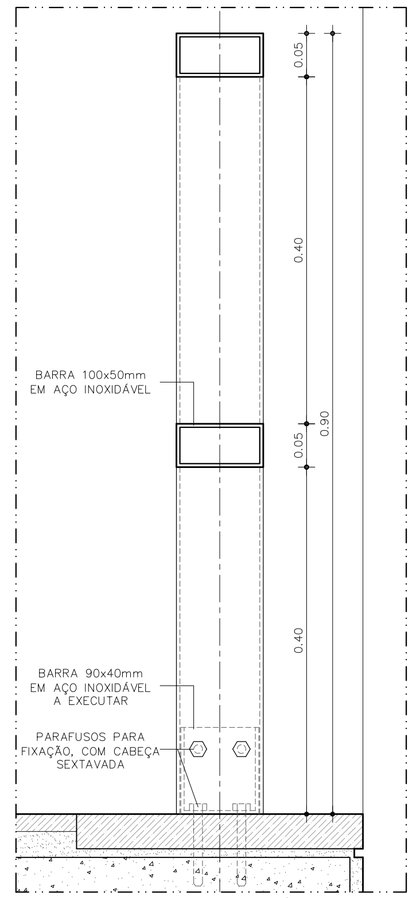

PORMENOR DE FIXAÇÃO DA GUARDA AO PAVIMENTO

ESCALA 1:5

ALÇADO POENTE

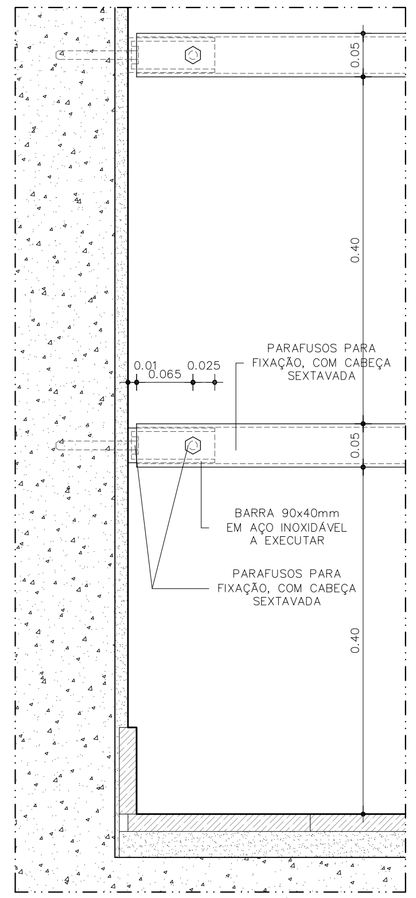

PORMENOR DE FIXAÇÃO DA GUARDA À PAREDE

ESCALA 1:5

LISTA DE MATERIAIS:

1 –	PAVIMENTO INTERIOR	– Betonilha endorecida e pintada a tinta epoxy na cor cinza.
2 –	RODAPÉS INTERIOR	– Mosaico 10x20 tipo "CINCA–NOVA ARQUITECTURA" 5500 branco.
3 –	PAREDES E ESTRUTURA	– Reboco estanhado e pintado a tinta de água na cor branca.
4 –	COBERTURA	– Em camada de forma de betão leve e impermeabilização com tela líquida de poliuretano do tipo "RUBERSEAL–SYSTEM" na cor branca.
5 –	CAIXILHARIA	– Alumínio Anodizado na cor natural, sistema PL de 1 folha de abrir e com bandeira fixa, com lâminas "Y" do tipo "TECHNAL".
6 –	SOLEIRAS E PEITORIS	– Basalto Serrado com 4cm de espessura.
7 –	PAVIMENTO EXTERIOR	– Lages de Basalto Serrado com 25x25x2cm
8 –	RODAPÉ EXTERIOR	– Basalto Serrado com 25x10x2cm
9 –	GUARDA	– Barra 100x50mm em aço inoxidável

REVISÃO	POR	DATA	DESCRIÇÃO	VISTO
A	F. Correia	ABR. 2007	NOVA LOCALIZAÇÃO DA PAREDE SOB O PAVIMENTO NO EIXO B	

PROJECT.		
DESEN.	N.C.	NOV. 2006
COPIOU		
VERIF.		
APROV.		

PROJECTO DE EXECUÇÃO

ESCALAS:
1:50
1:5

LOTAÇOR
SERVIÇO AÇOREANO DE LOTAS, SA.

CONSTRUÇÃO DE CASAS DE APRESTOS
NO PORTO DA CALHETA DOS NESQUIM
LAJES DO PICO

– ILHA DO PICO –

ARQUITECTURA

ALÇADOS E PROMENOR DE FIXAÇÃO DA GUARDA

CONSULMAR - AÇORES

DESENHO Nº
34/05–6916A

4 AQ

SUBSTITUI: 34/05–6916

SUBSTITUIDO POR: