




Planta 1 - esc 1/100

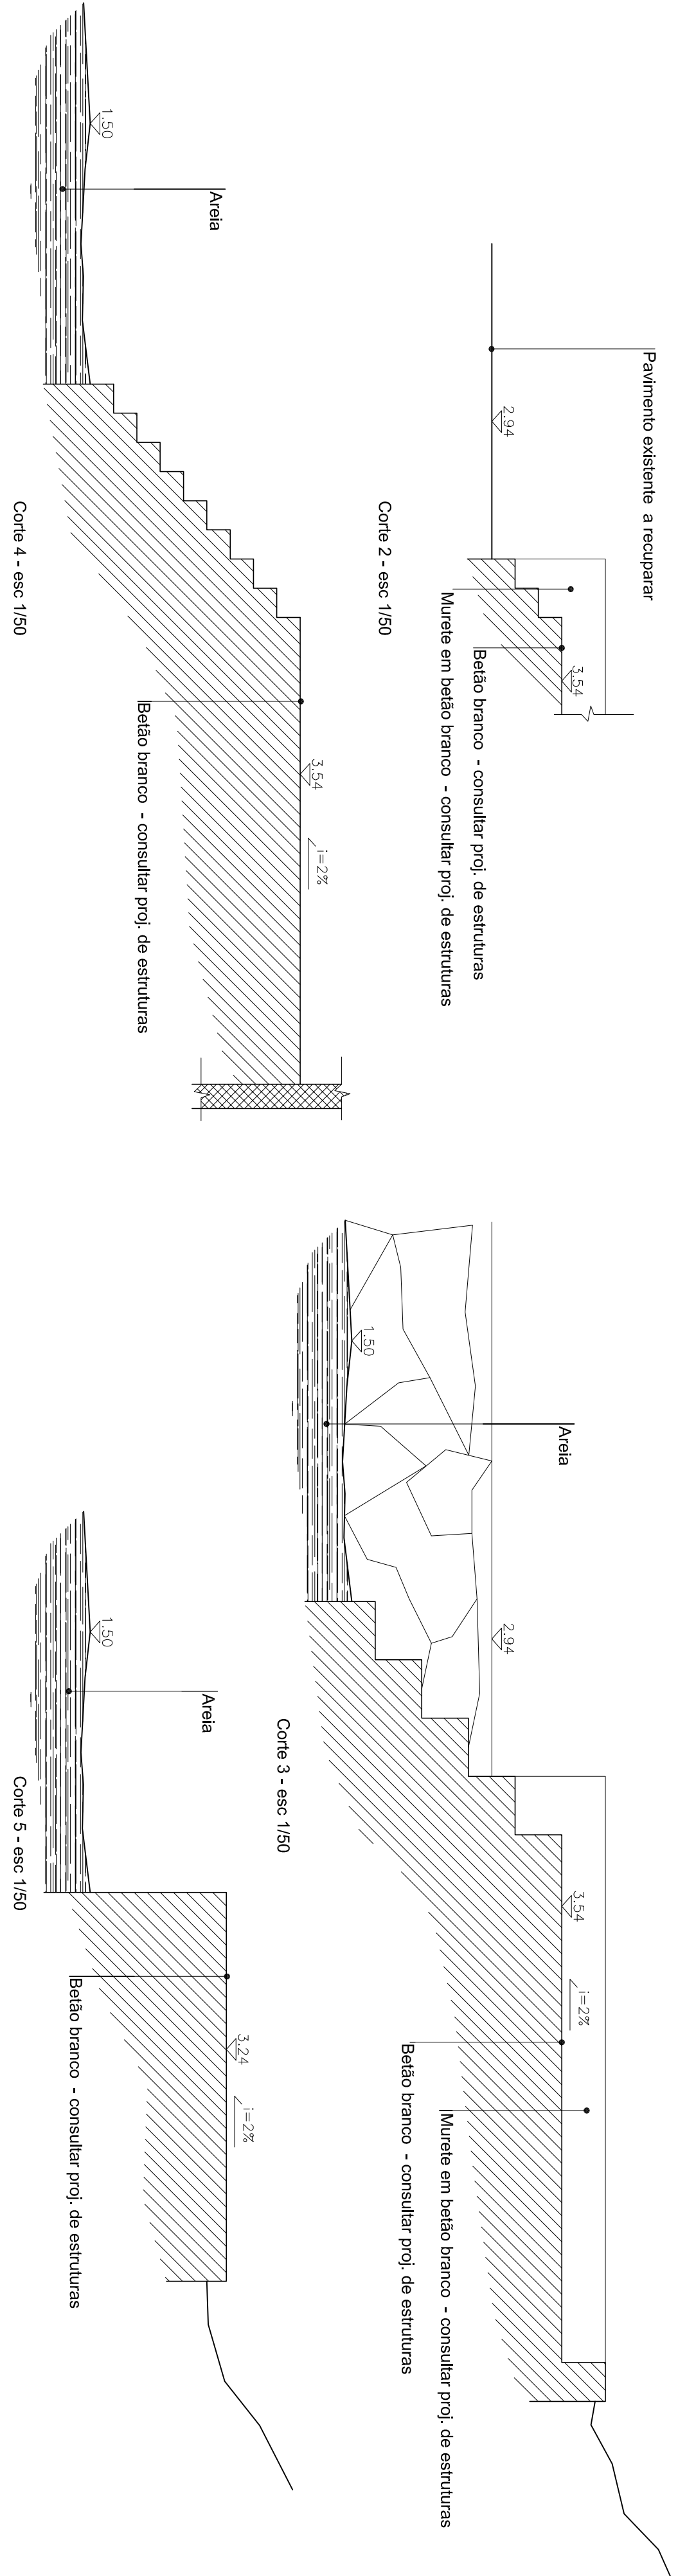

Pormenores - esc 1/10

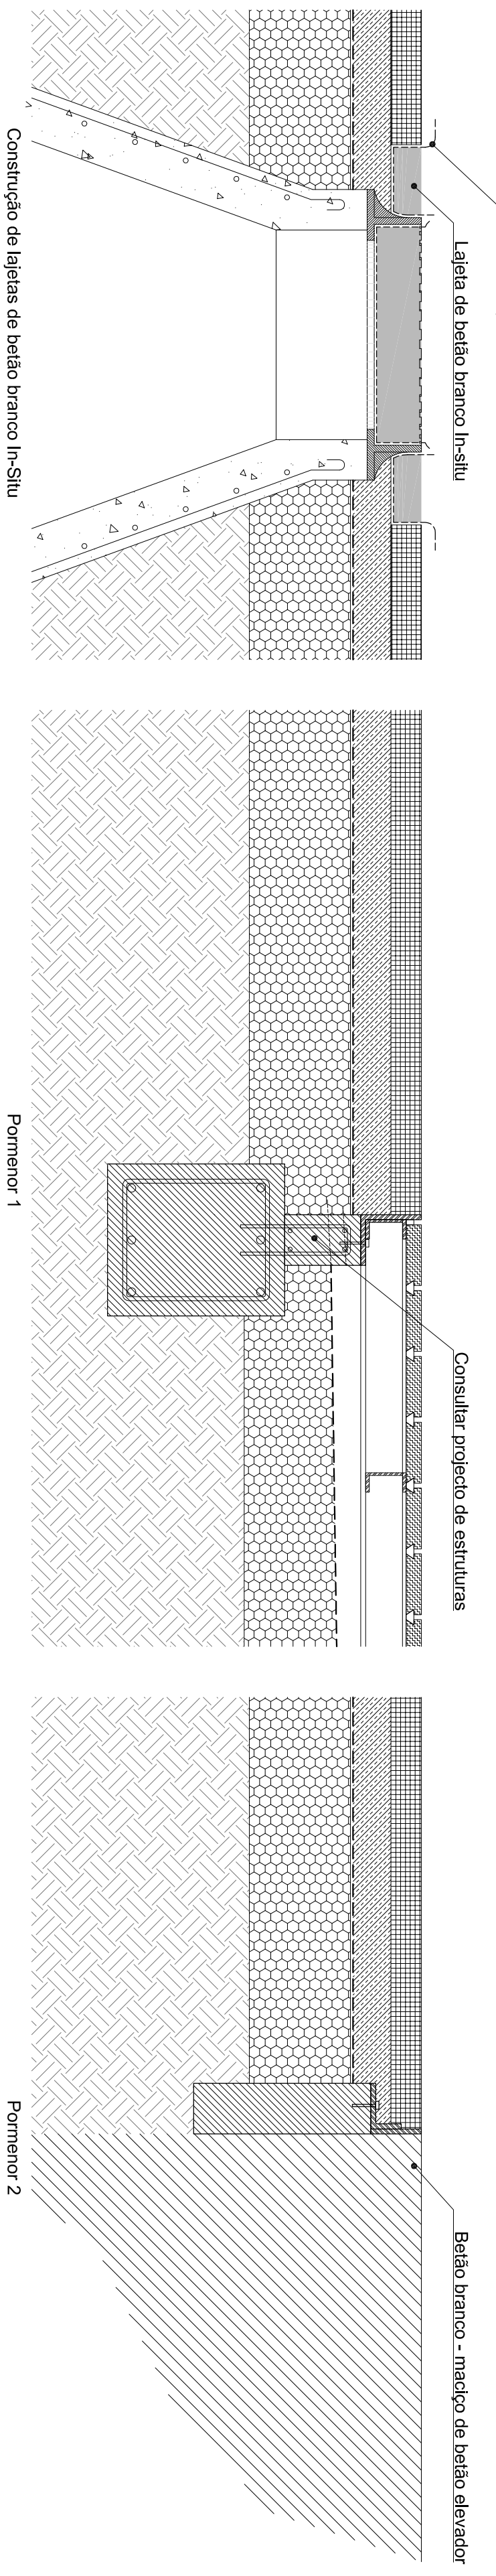

Revisão	Descrição	Data	Rubrica
R V 1	Alteração do muro à cota baixa	17/10/06	
R V 0	Emissão do desenho	27/01/06	

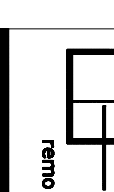Projectistas:

 João Castro Ferreira, arquitecto, da
 firma & castro, projectos, construções, lda.

Autor do Projecto: ARO. JOÃO FERREIRA
 Proj. / / / Des. / / / Verif. / / / Aprox. / / /
 Técnico Responsável: ARO. JOÃO FERREIRA

Programa Póis
 PolisaLubreira
 Tratamento e Valorização da Frente Urbana Poente - Sub-Unitade de projecto - Elevador do Peneco

Rubrica Organizativa:	1	0	0	1	1	1	5	4	5
Numero de Contrato:	1	0	0	2	C	N	0	0	7

Disciplina: ARQUITECTURA
 Zona: ALBUFEIRA
 Descrição: CORTES E PORMENORES
 Escala: 1/100, 1/50 e 1/10
 Data: 09/04/2007

Nome do ficheiro:	Tpo./Versão:	AutocAD 2000
100/U112ARQPEPL004A.DWG	1/1	