




CORTE AB

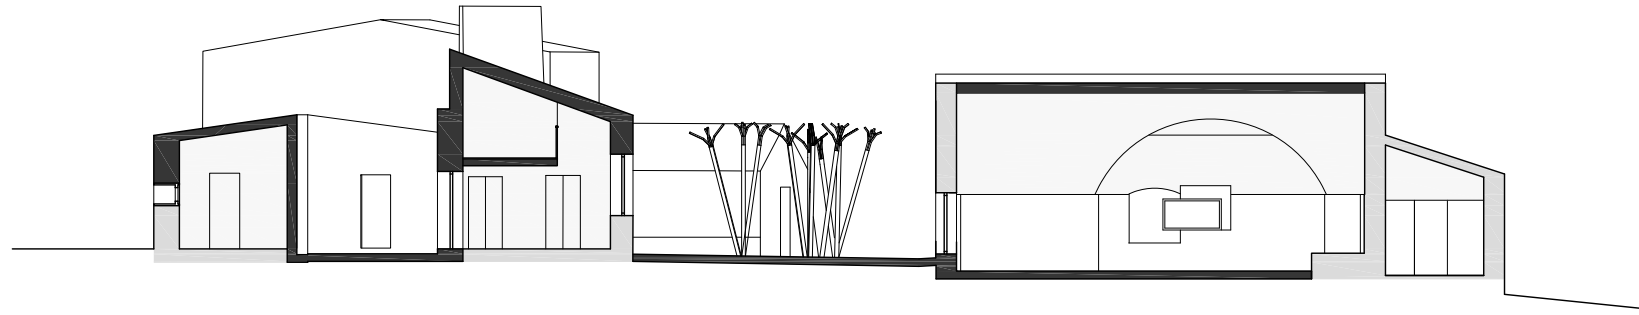


CORTE CD

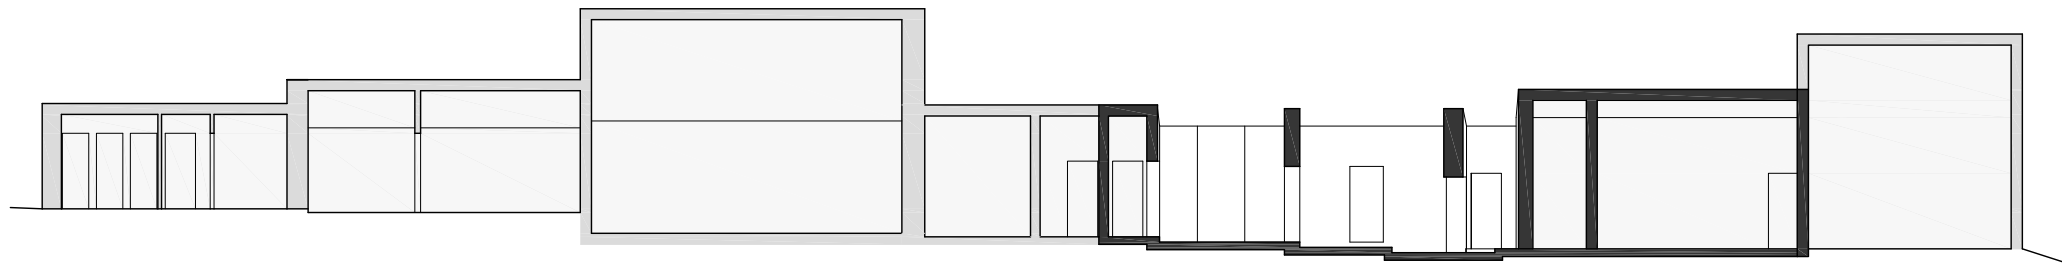


CORTE EF

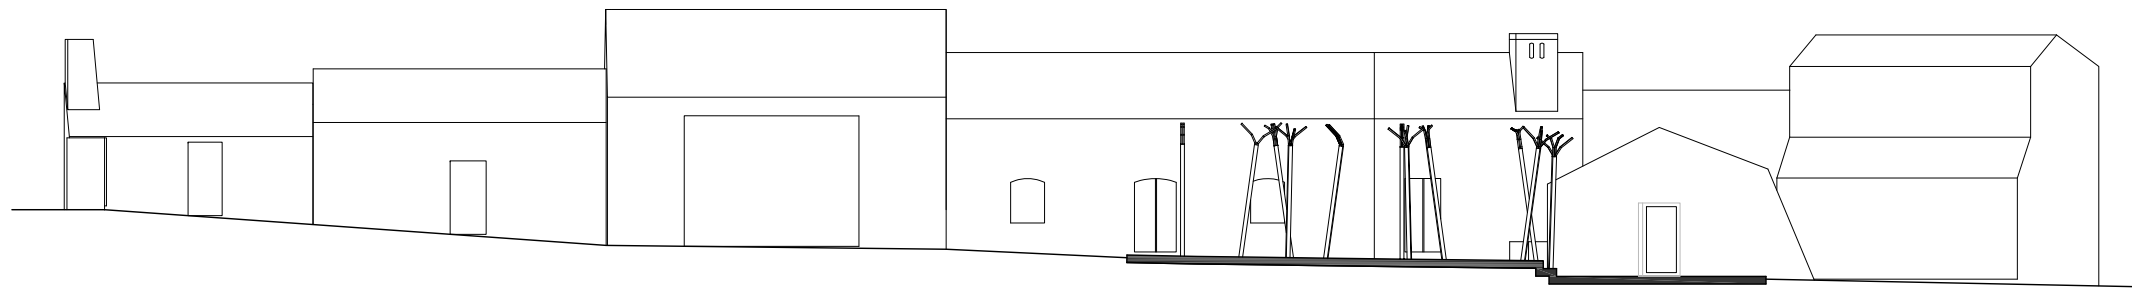

ALÇADO PRINCIPAL

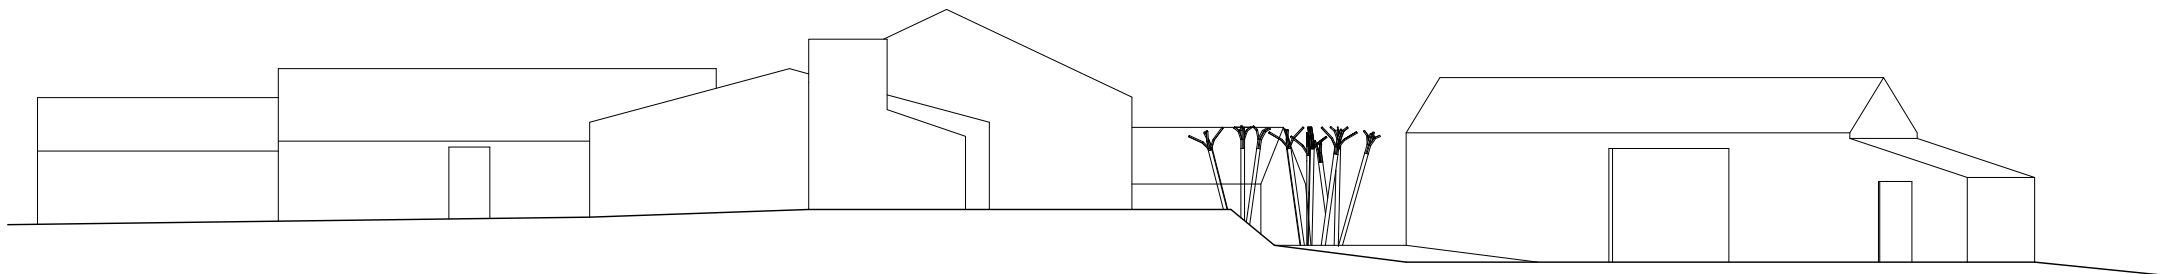

ALÇADO POSTERIOR

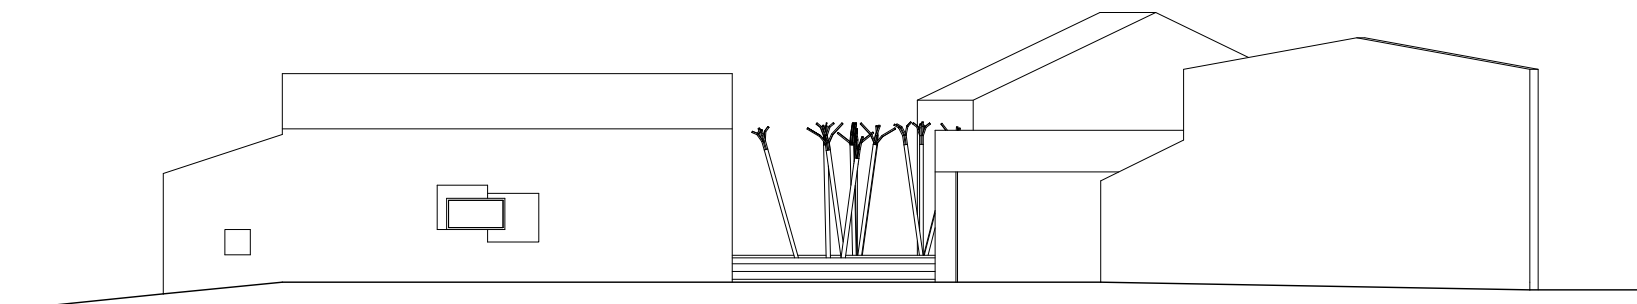

1m 5m