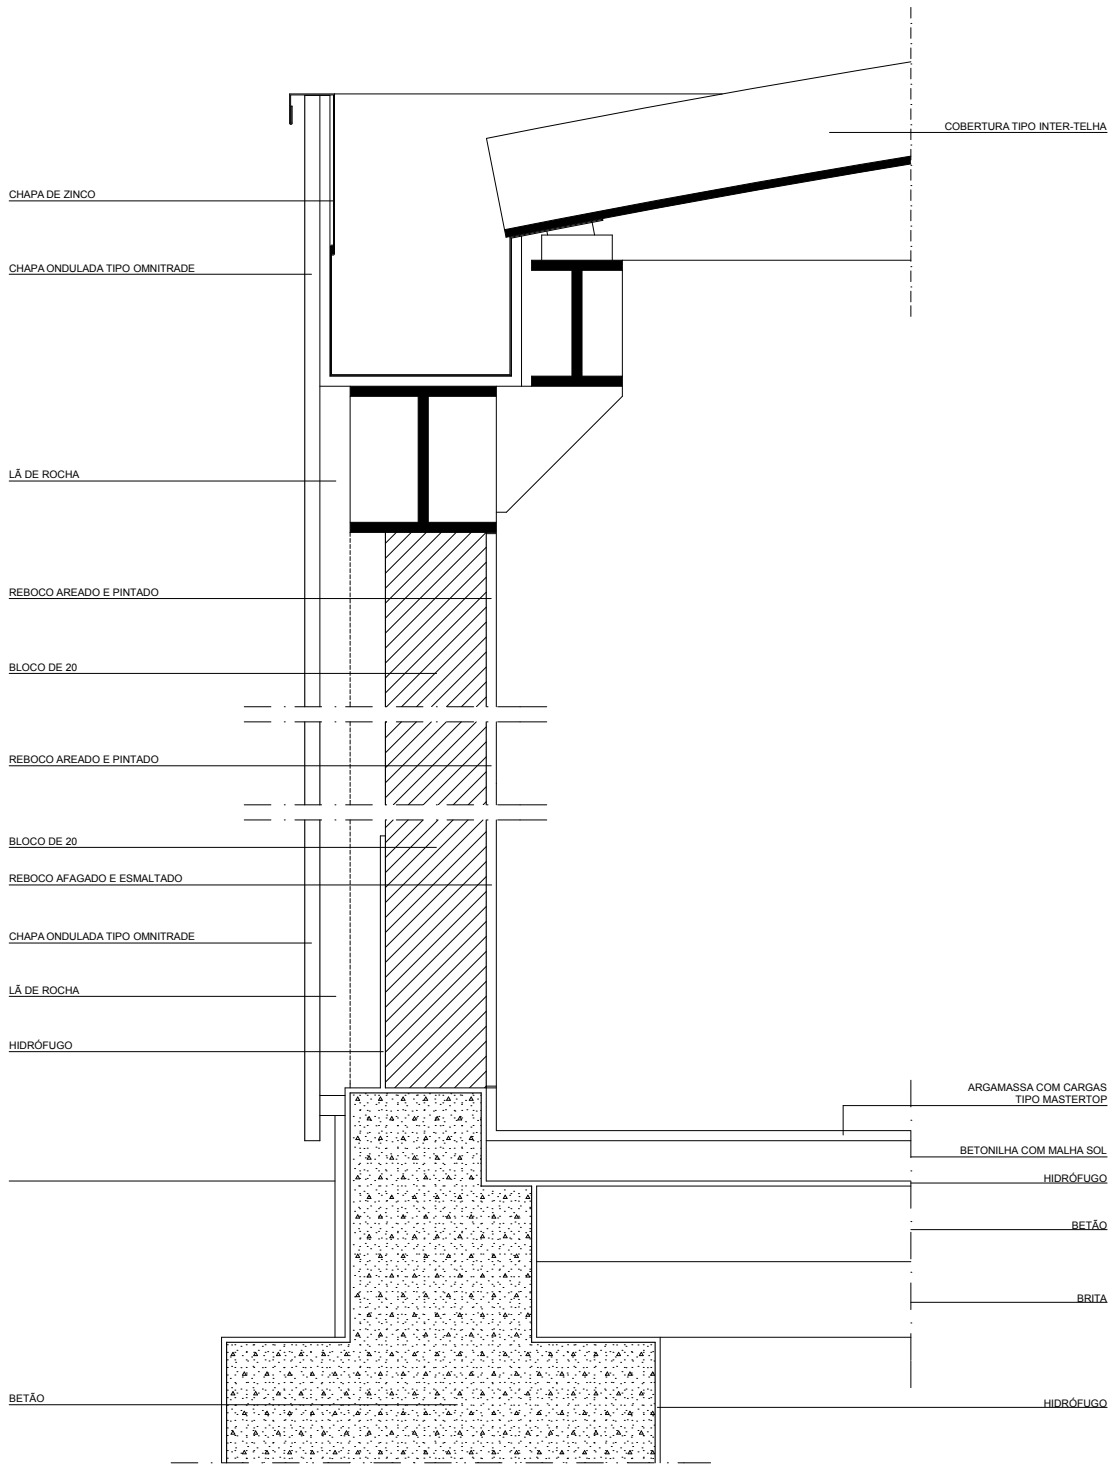

0 20 40 1m CORTE FACHADA PA

PA