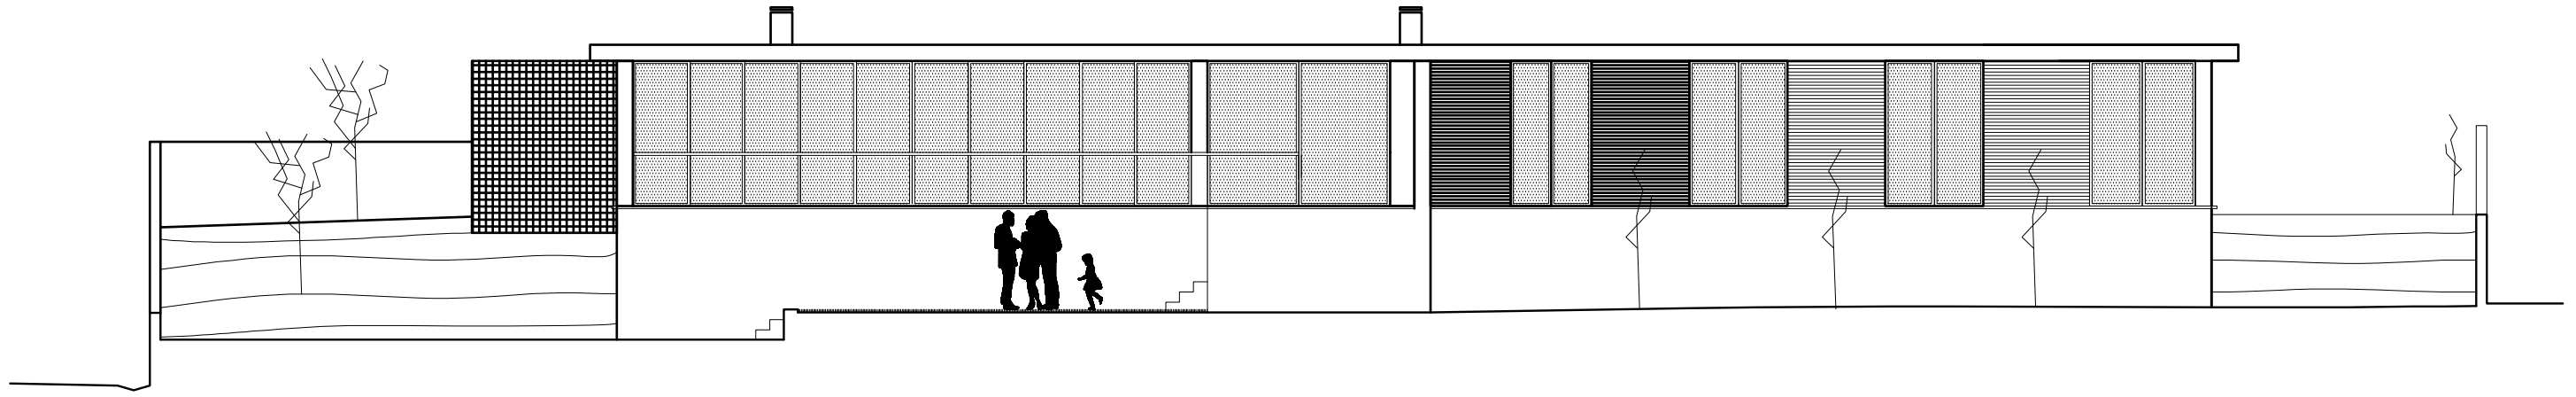

ALÇADO SUL