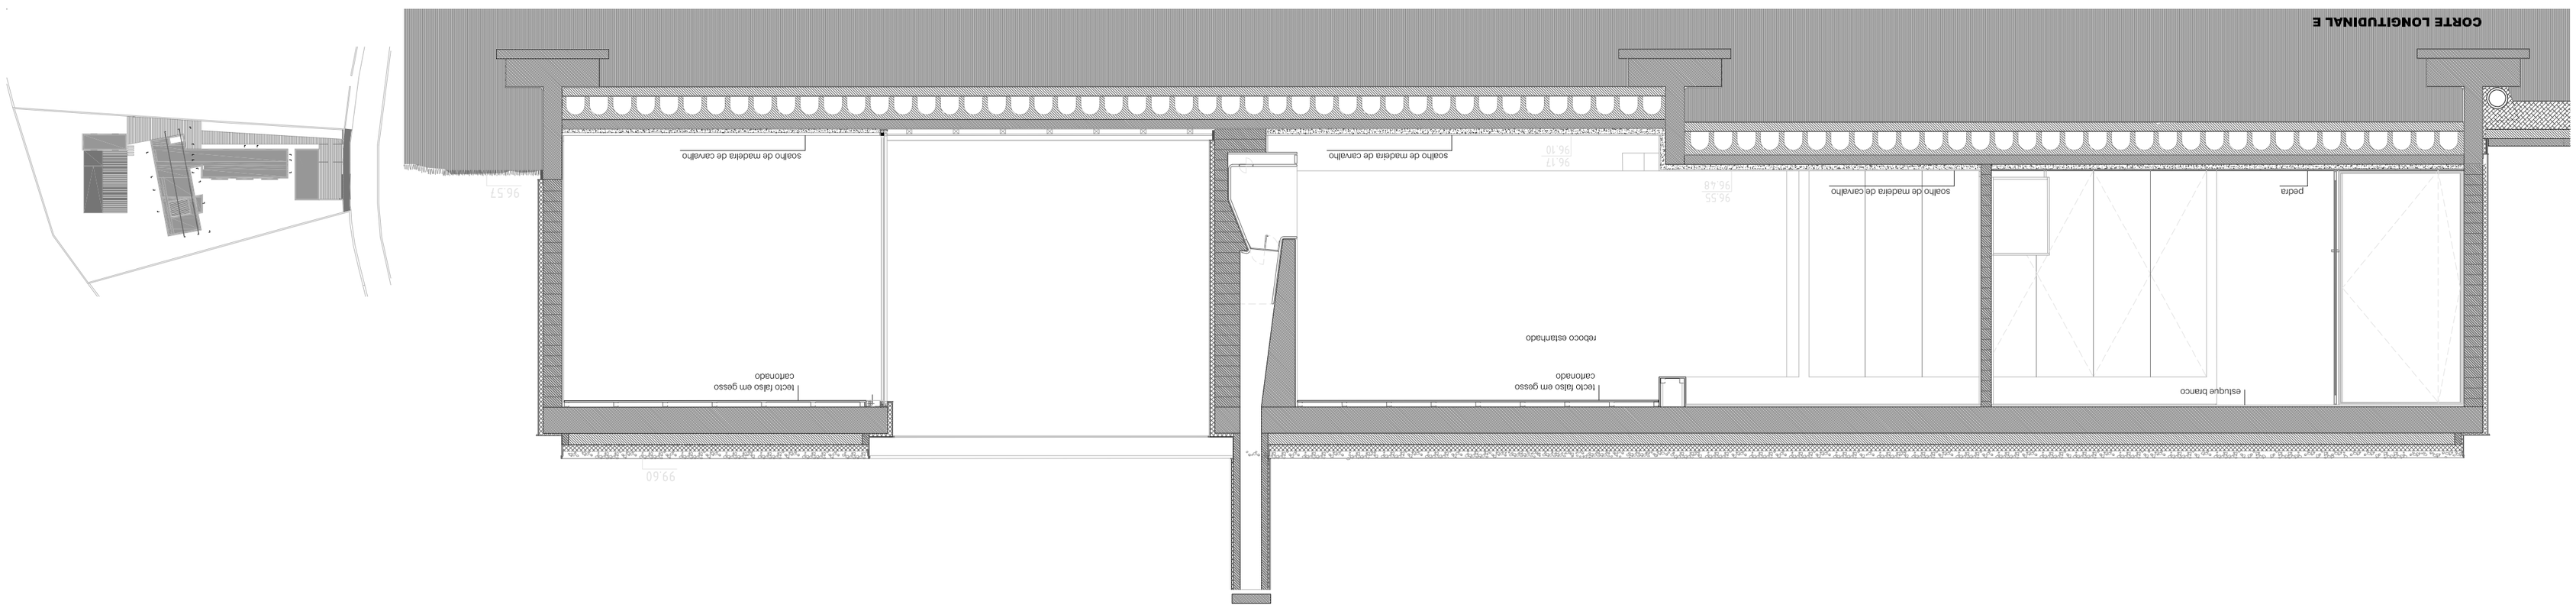
CORTE LONGITUDINAL E
96.57
99.60
soalho de madeira de canalho
laje maciça em betão armado - 28cm
caixa de ajudo escuro
isolamento térmico/ poliestireno expandido - 8cm
manta geotêxtil
2 telas em PVC cruzadas
camada de forma em betão leve
betão pobre - 10cm
terra compactada
argamassa de assentamento
impermeabilização por emulsão betuminosa
laje fina - 10cm
caixa de ajudo
camada de forma c/ pendente 1 5%
impermeabilização por emulsão betuminosa
tecto falso em gesso cartonado
estuque baroco
reboco estanhado
96.55
96.48
96.17
96.10
soalho de madeira de canalho
tecto falso em gesso cartonado
reboco estanhado
soalho de madeira de canalho
pedra
estuque baroco
CORTE LONGITUDINAL D
96.90
soalho de madeira de canalho
tecto falso em gesso cartonado
reboco estanhado
soalho de madeira de canalho
reboco estanhado
estuque baroco
99.60
96.55
lajetas em betão pré-fabricado