


**CORTE D**



**ALÇADO POENTE**

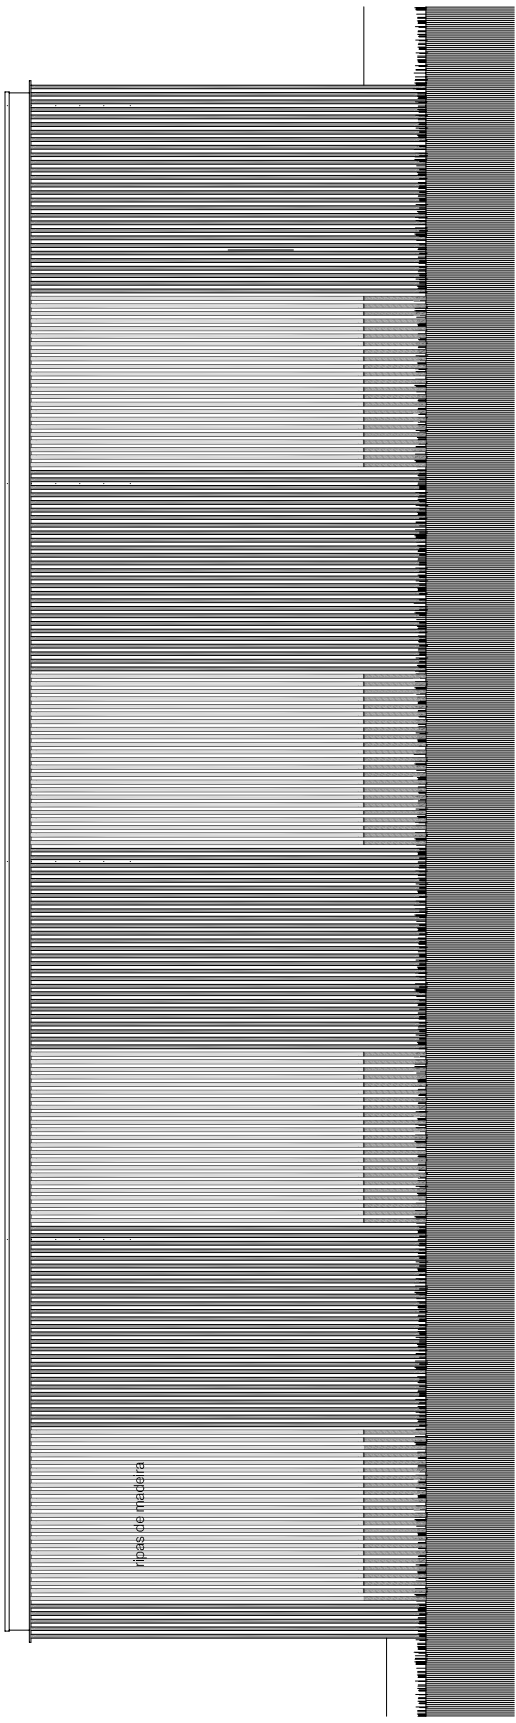