




DM1

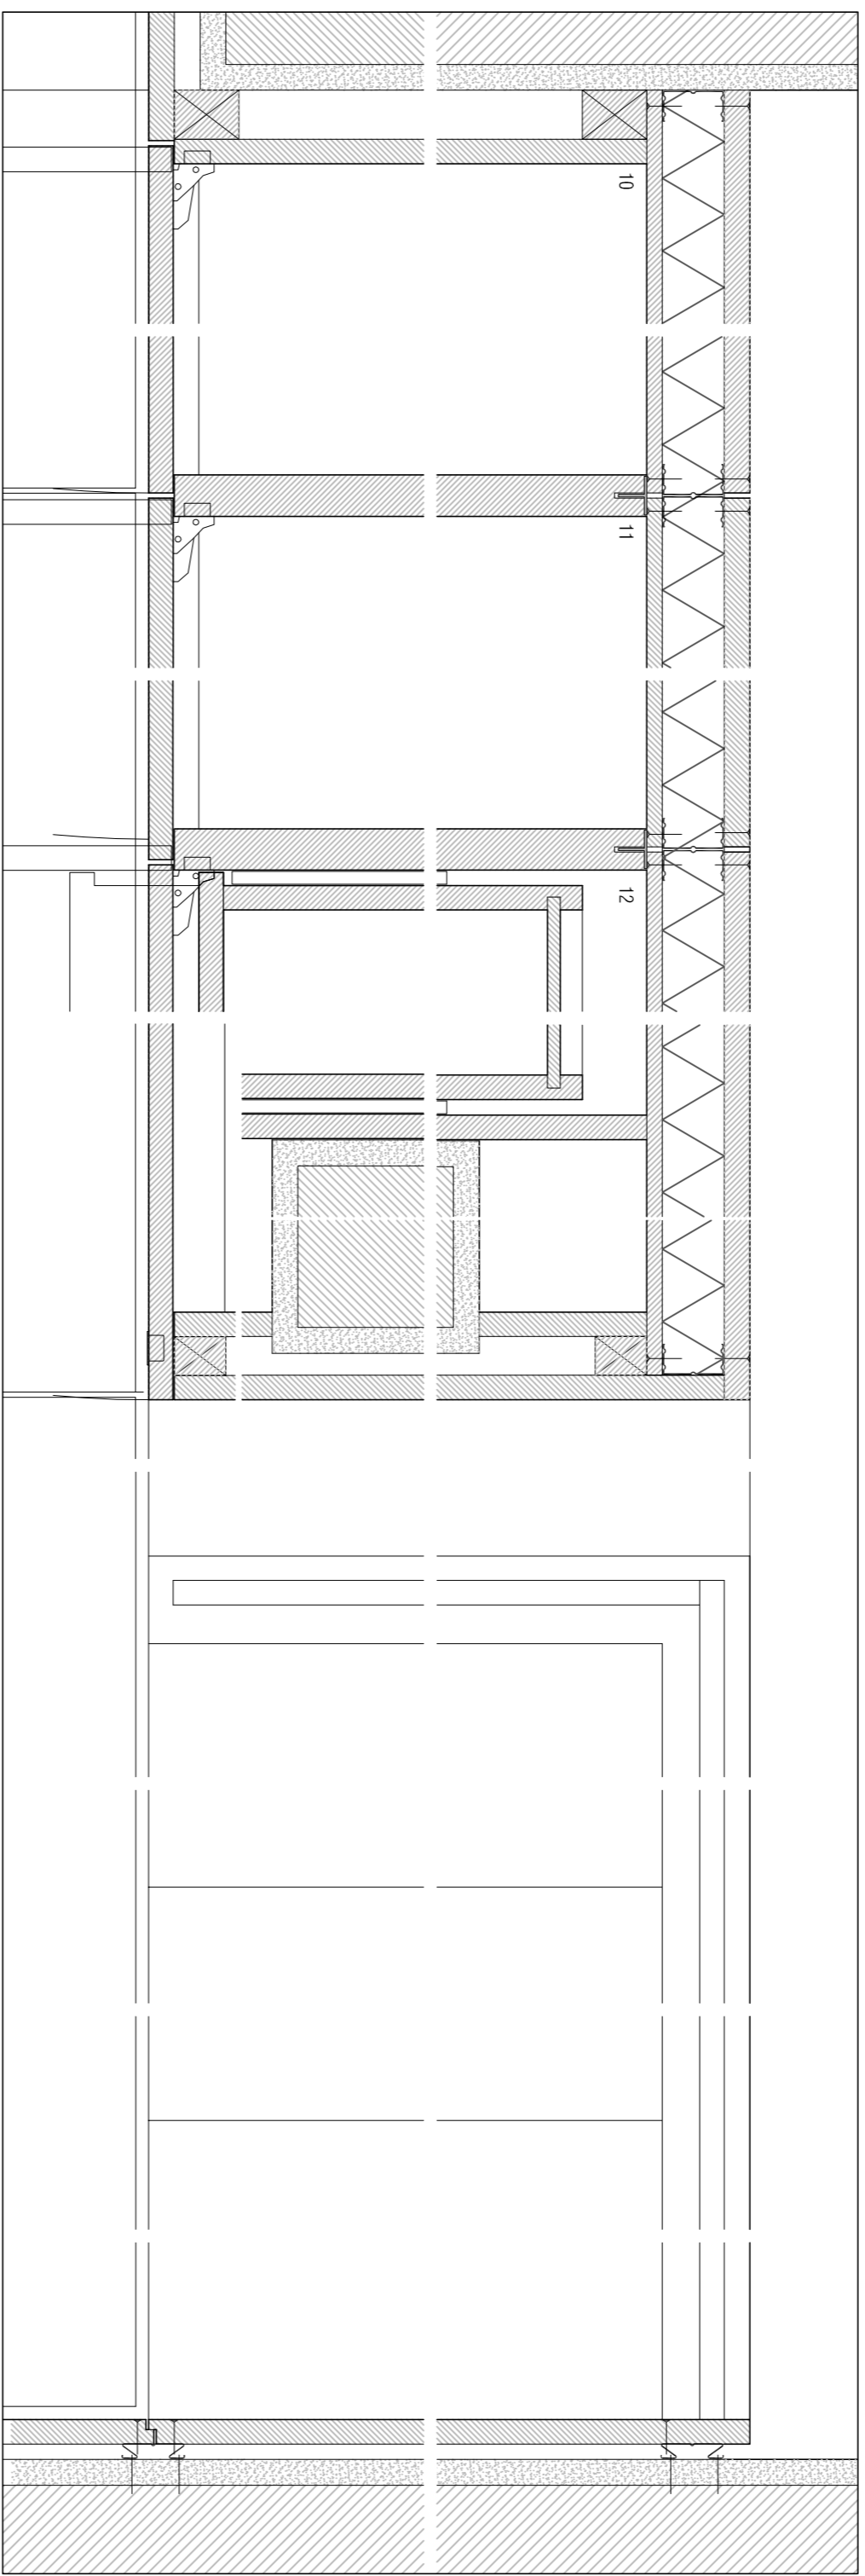

DM2

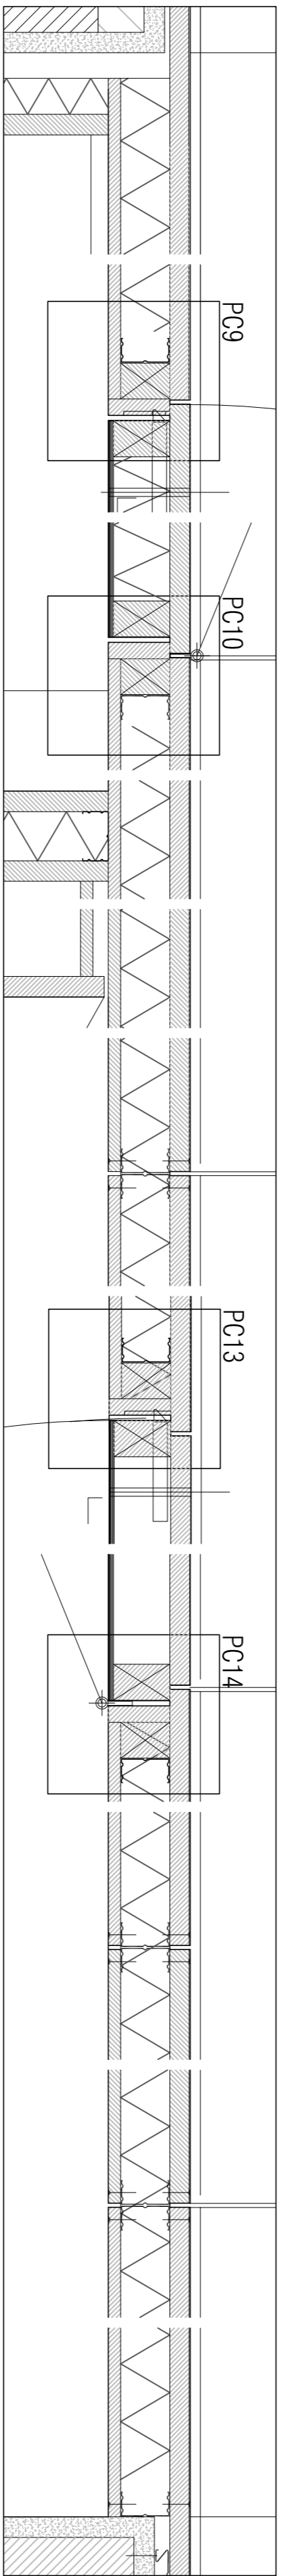

DM3

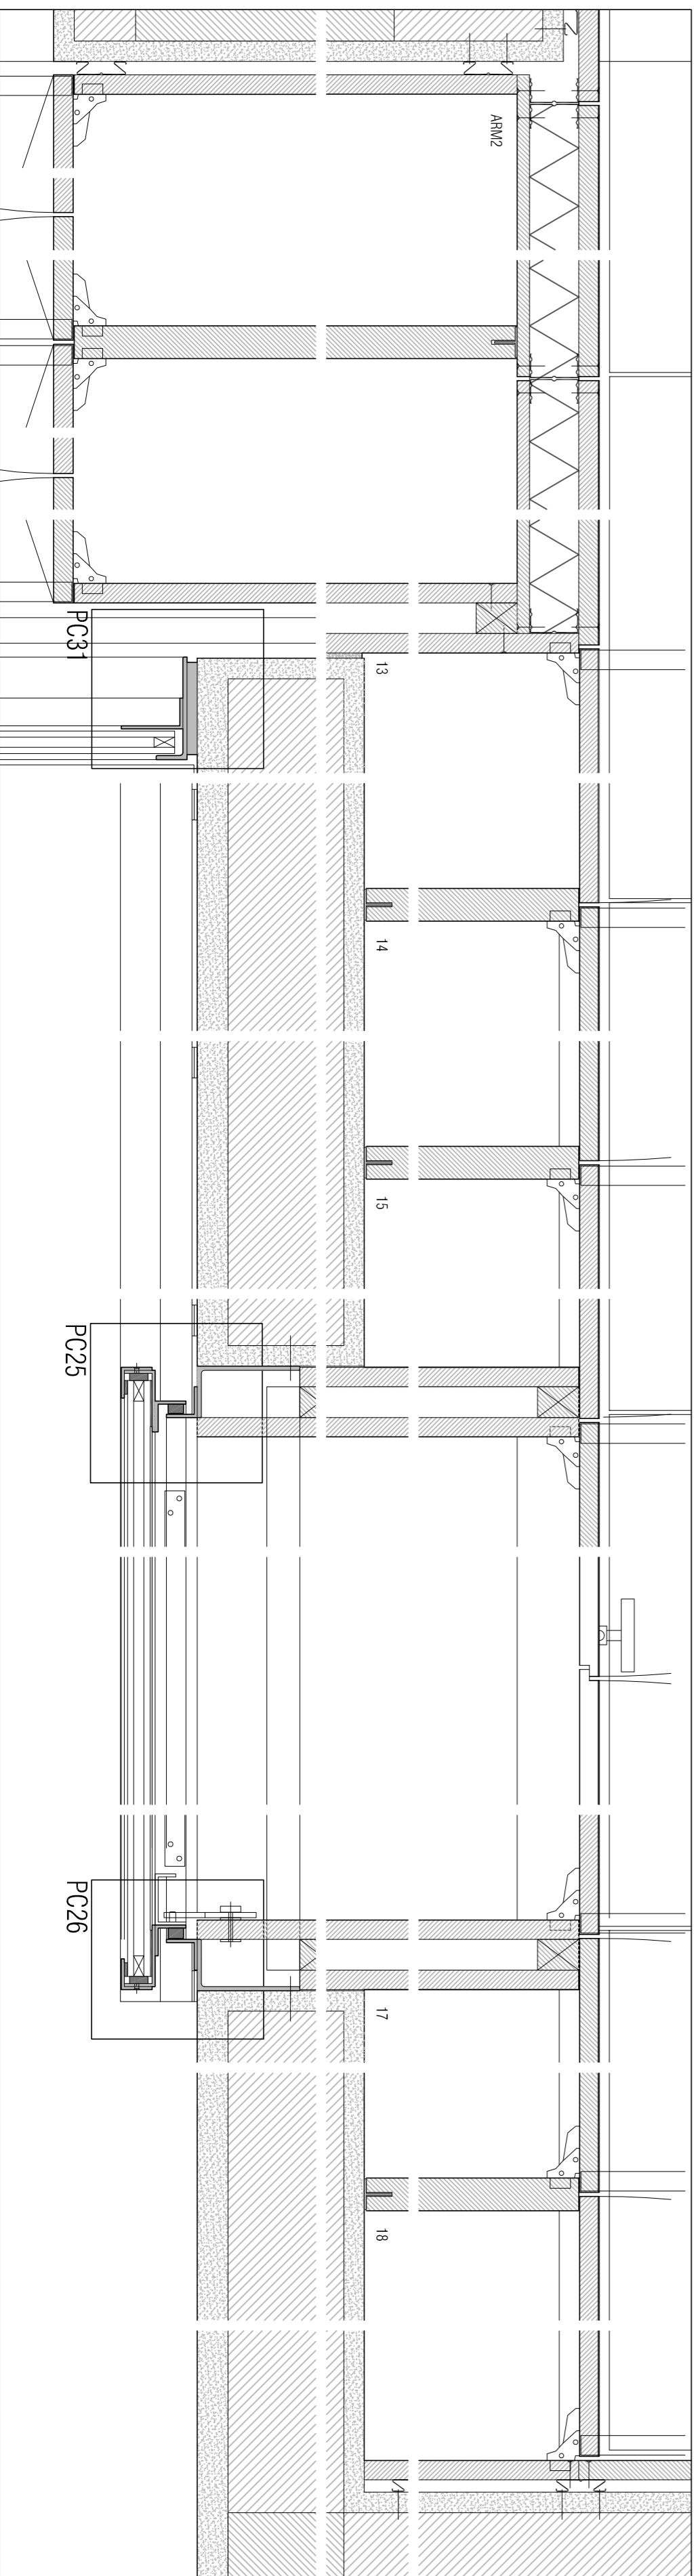

DM4

NOTA:

TODAS AS MEDIDAS SÃO INDICADAS EM METROS, NÃO MERM OS DESENHOS, USAR 50 A CONTAGEM.

TODAS AS COTAS DEVERÃO SER CONFIRMADAS EM OBRA.

EM CASO DE INCOERÊNCIA ENTRE DESENHOS A ESCALA MAIS AMPLADA É A QUE VIGERÁ.

DIVIDINDO E ALTERAÇÕES DEVERÃO SER SUBMETIDAS À APROVAÇÃO DOS AUTORES DO PROJECTO DE ARQUITECTURA.

TERESA TAVARES

TERESA TAVARES	FERNANDO MARTINS, RAFAELLES, ANAHELES
RECONSTRUÇÃO - RECONSTRUÇÃO, Rua da Lapa 79 2.º, Lisboa	Rua da Alameda 61 - 2.º - 1250-006 LISBOA, Tel/Fax: 219427891
DESENHOS DE MONTAGEM: DM1, DM2, DM3 e DM4 - CORRECTOR	ARQUITECTURA, PROJECTO DE EXECUÇÃO
	colaboração LEONARDO PEREIRA
	ESCALA 1/5
	SETEMBRO 2006
	F16