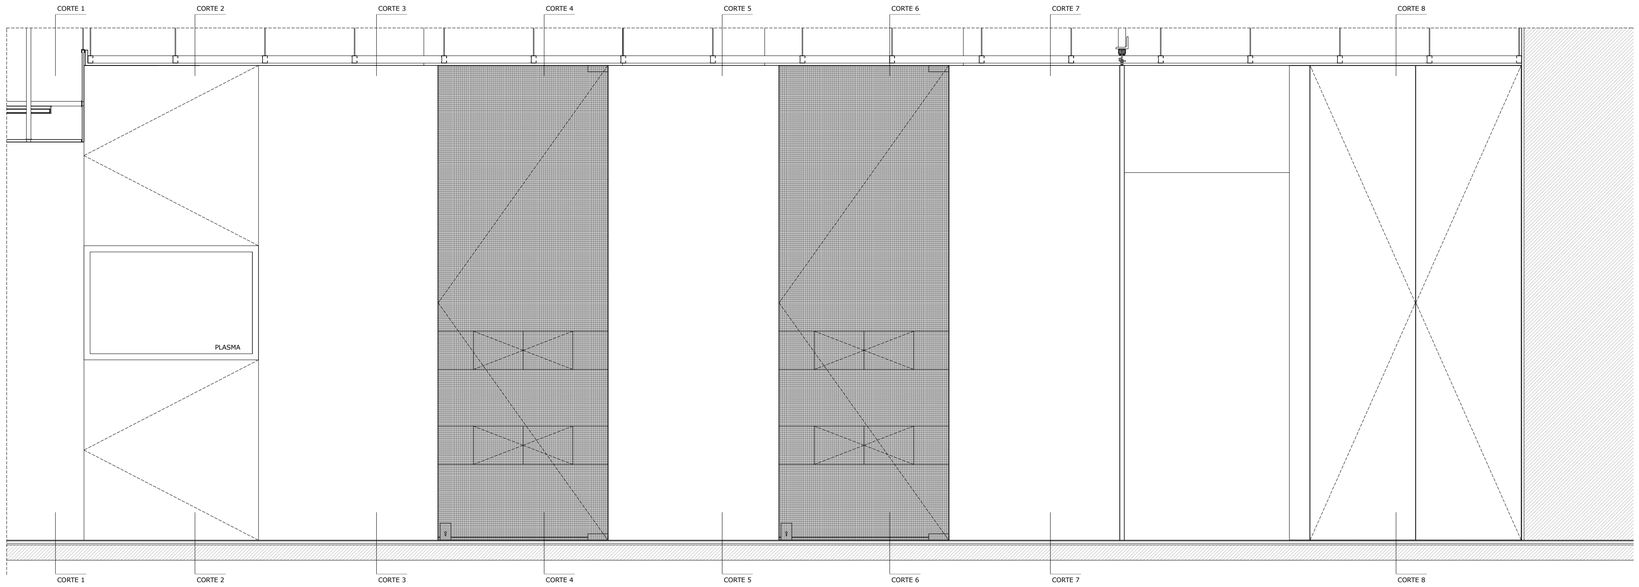

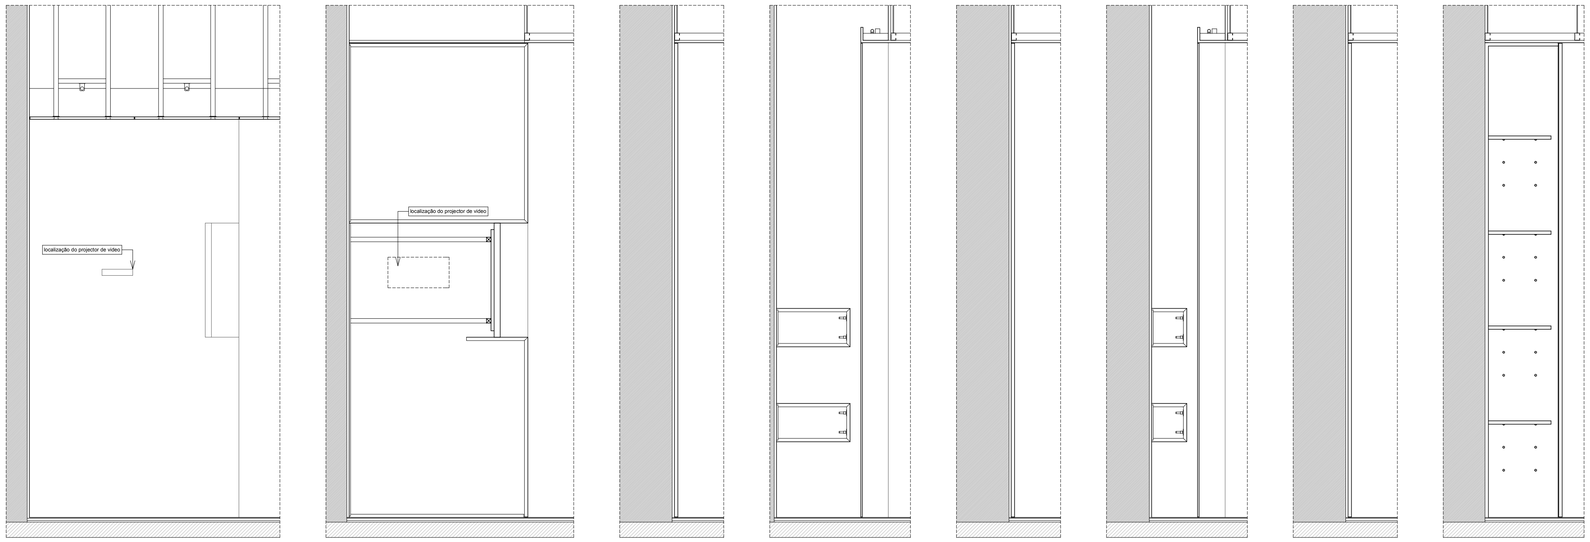

CORTE 1 CORTE 2 CORTE 3 CORTE 4 CORTE 5 CORTE 6 CORTE 7 CORTE 8