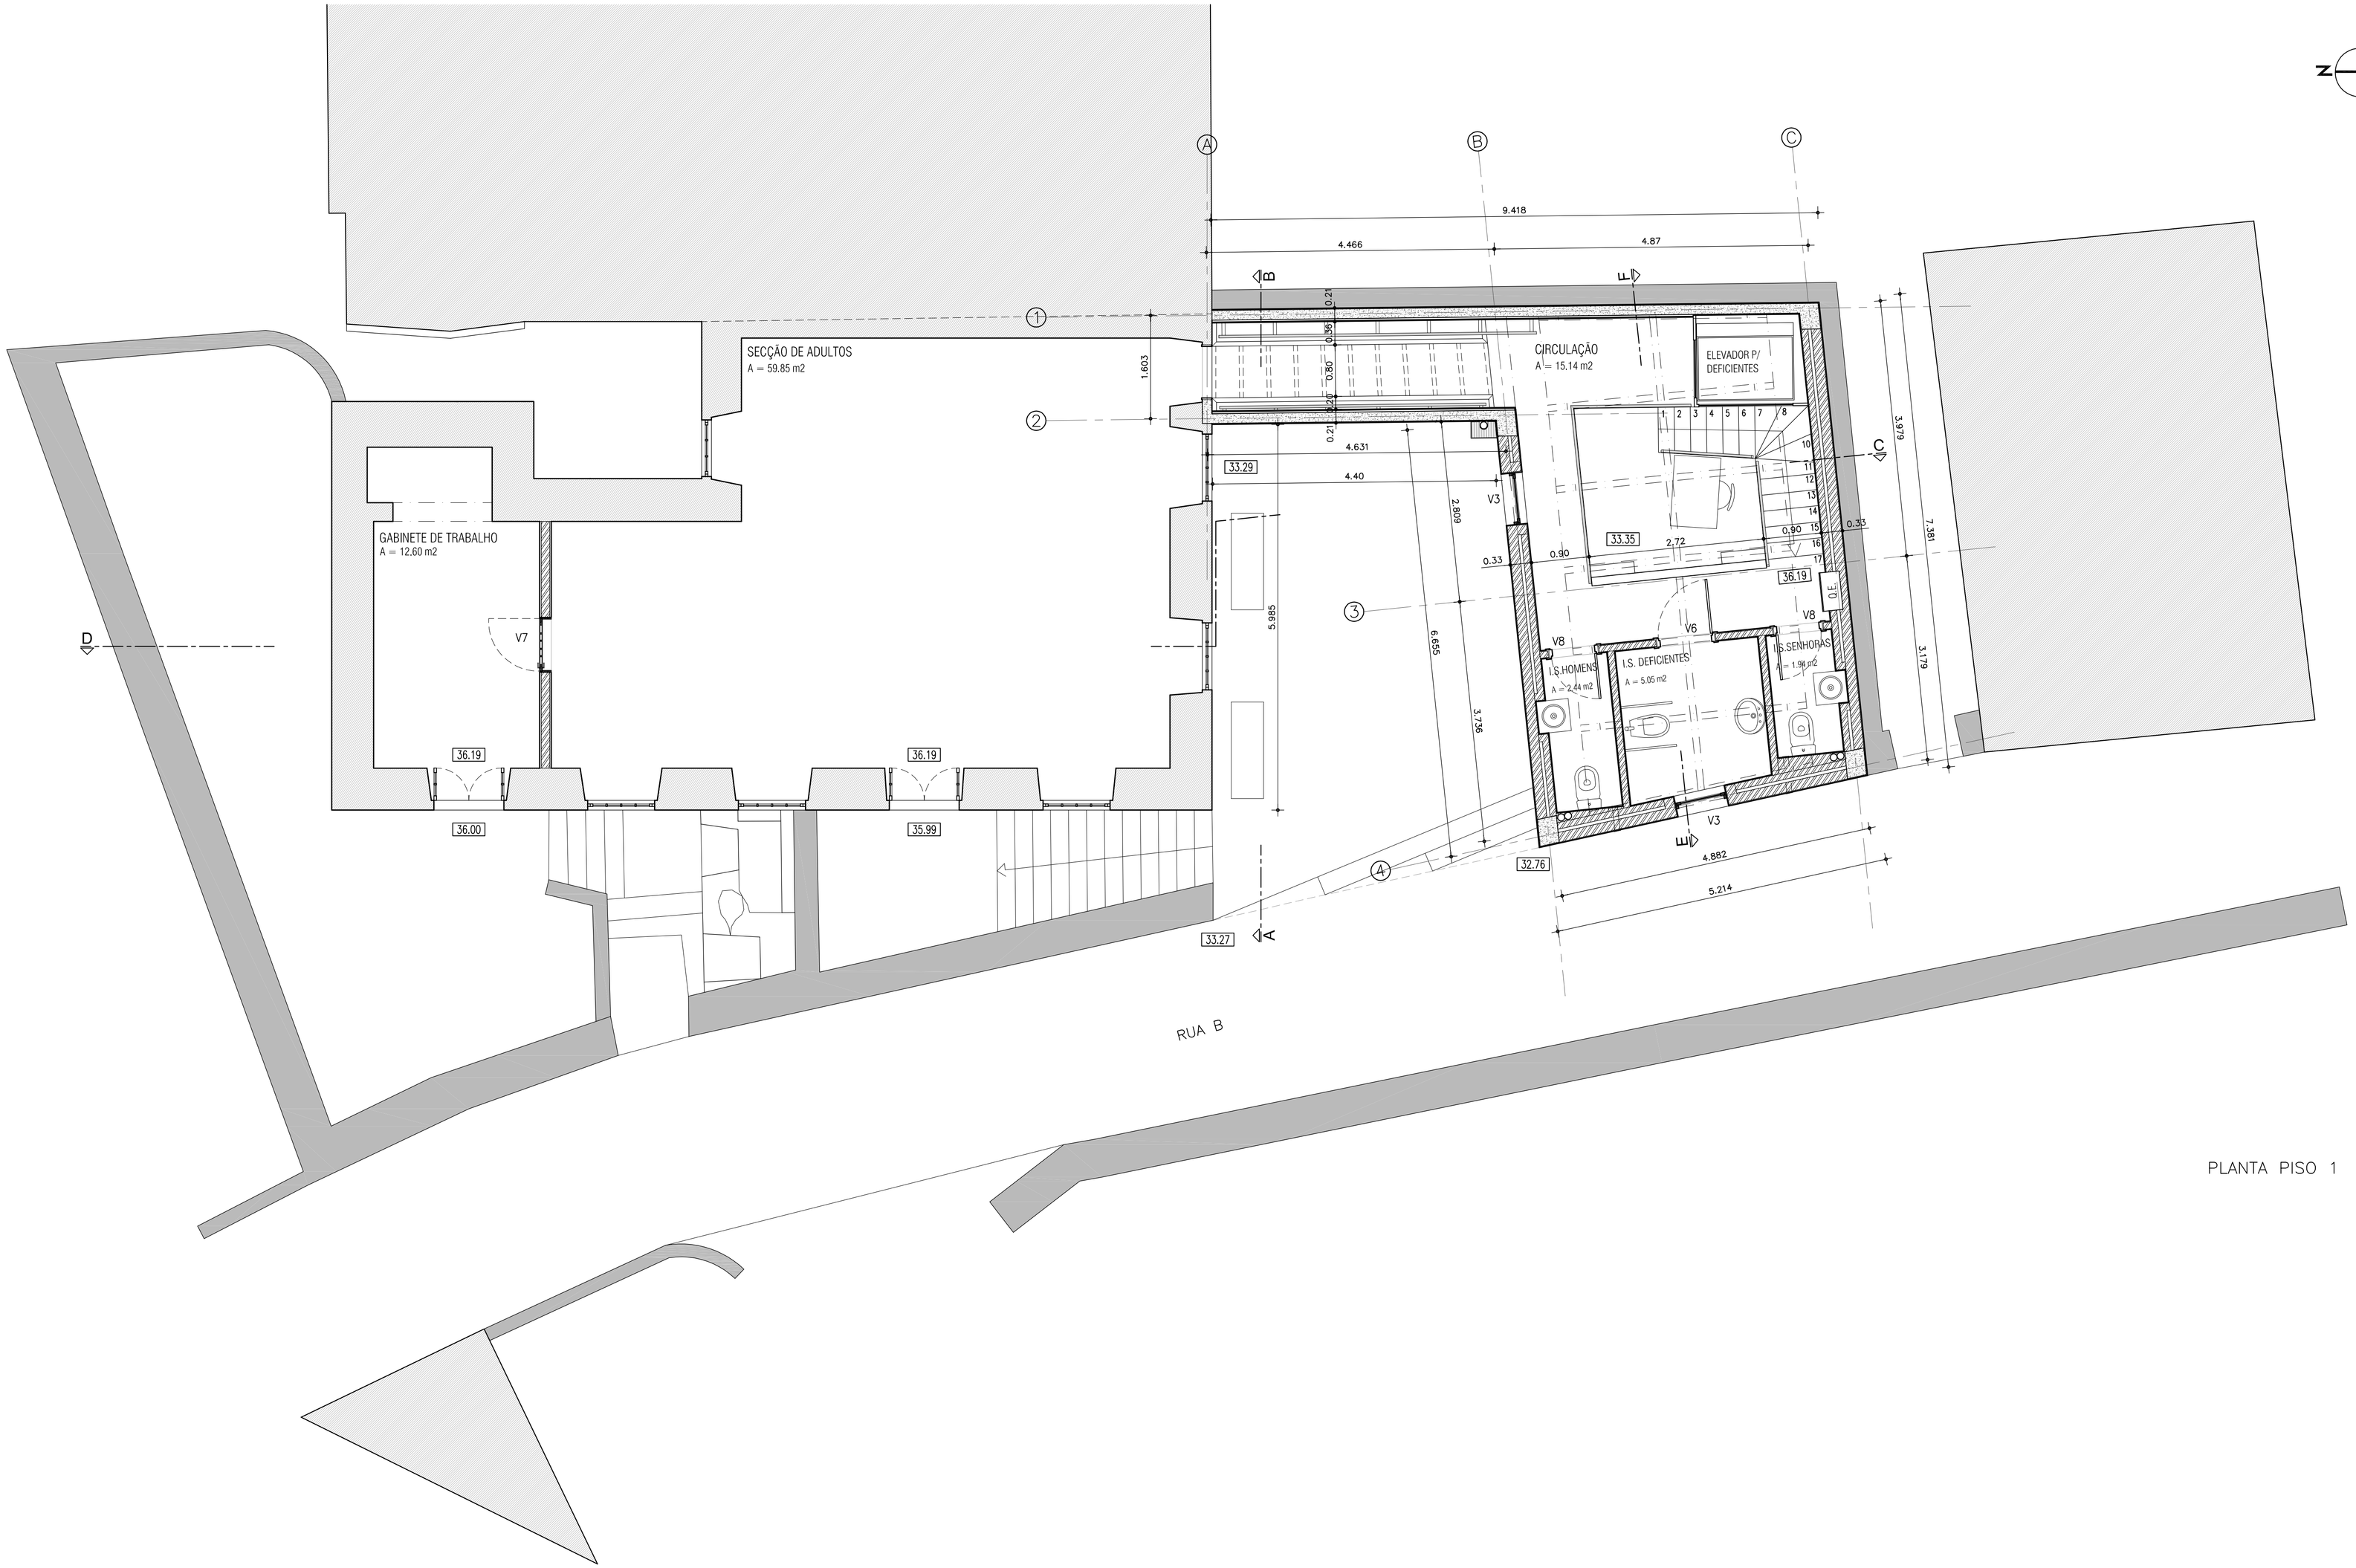

PLANTA PISO 1

PROJECT.			REGIÃO AUTÓNOMA DOS AÇORES CÂMARA MUNICIPAL DO CORVO ELABORAÇÃO DO PROJECTO DE REMODELAÇÃO DAS FUTURAS INSTALAÇÕES DA BIBLIOTECA PÚBLICA DO CORVO – ILHA DO CORVO –
DESEN.	A. Fernandes	MAR. 2005	
COPIOU			
VERIF.			
APROV.			
PROJECTO DE EXECUÇÃO			
ESCALAS: 1:50			ARQUITECTURA PLANTA DO PISO 1

CONSULMAR - AÇORES

DESENHO Nº 42/04–5341–A 7 AQ

A							
SET.05	..	..	..	..	..	..	..

SUBSTITUI:

SUBSTITUIDO POR: