



PLANTA DE COBERTURA

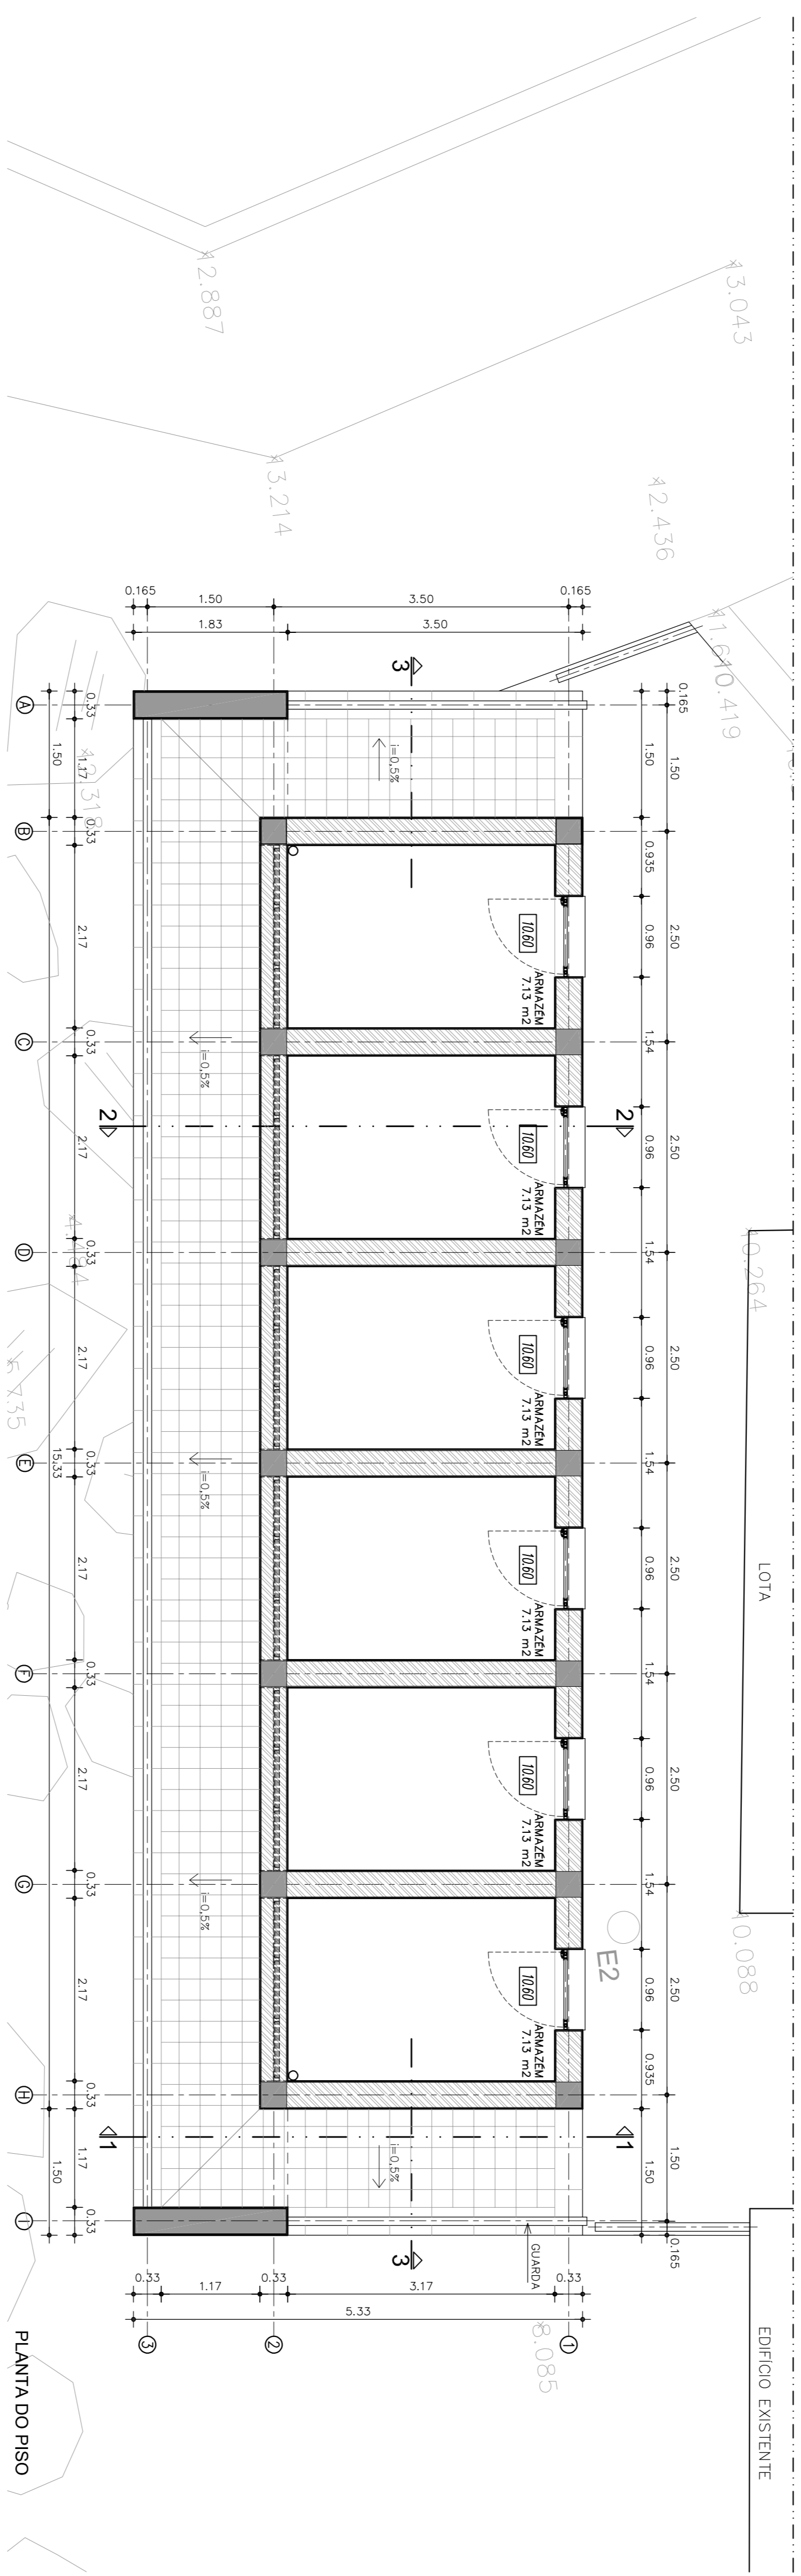

PLANTA DO PISO

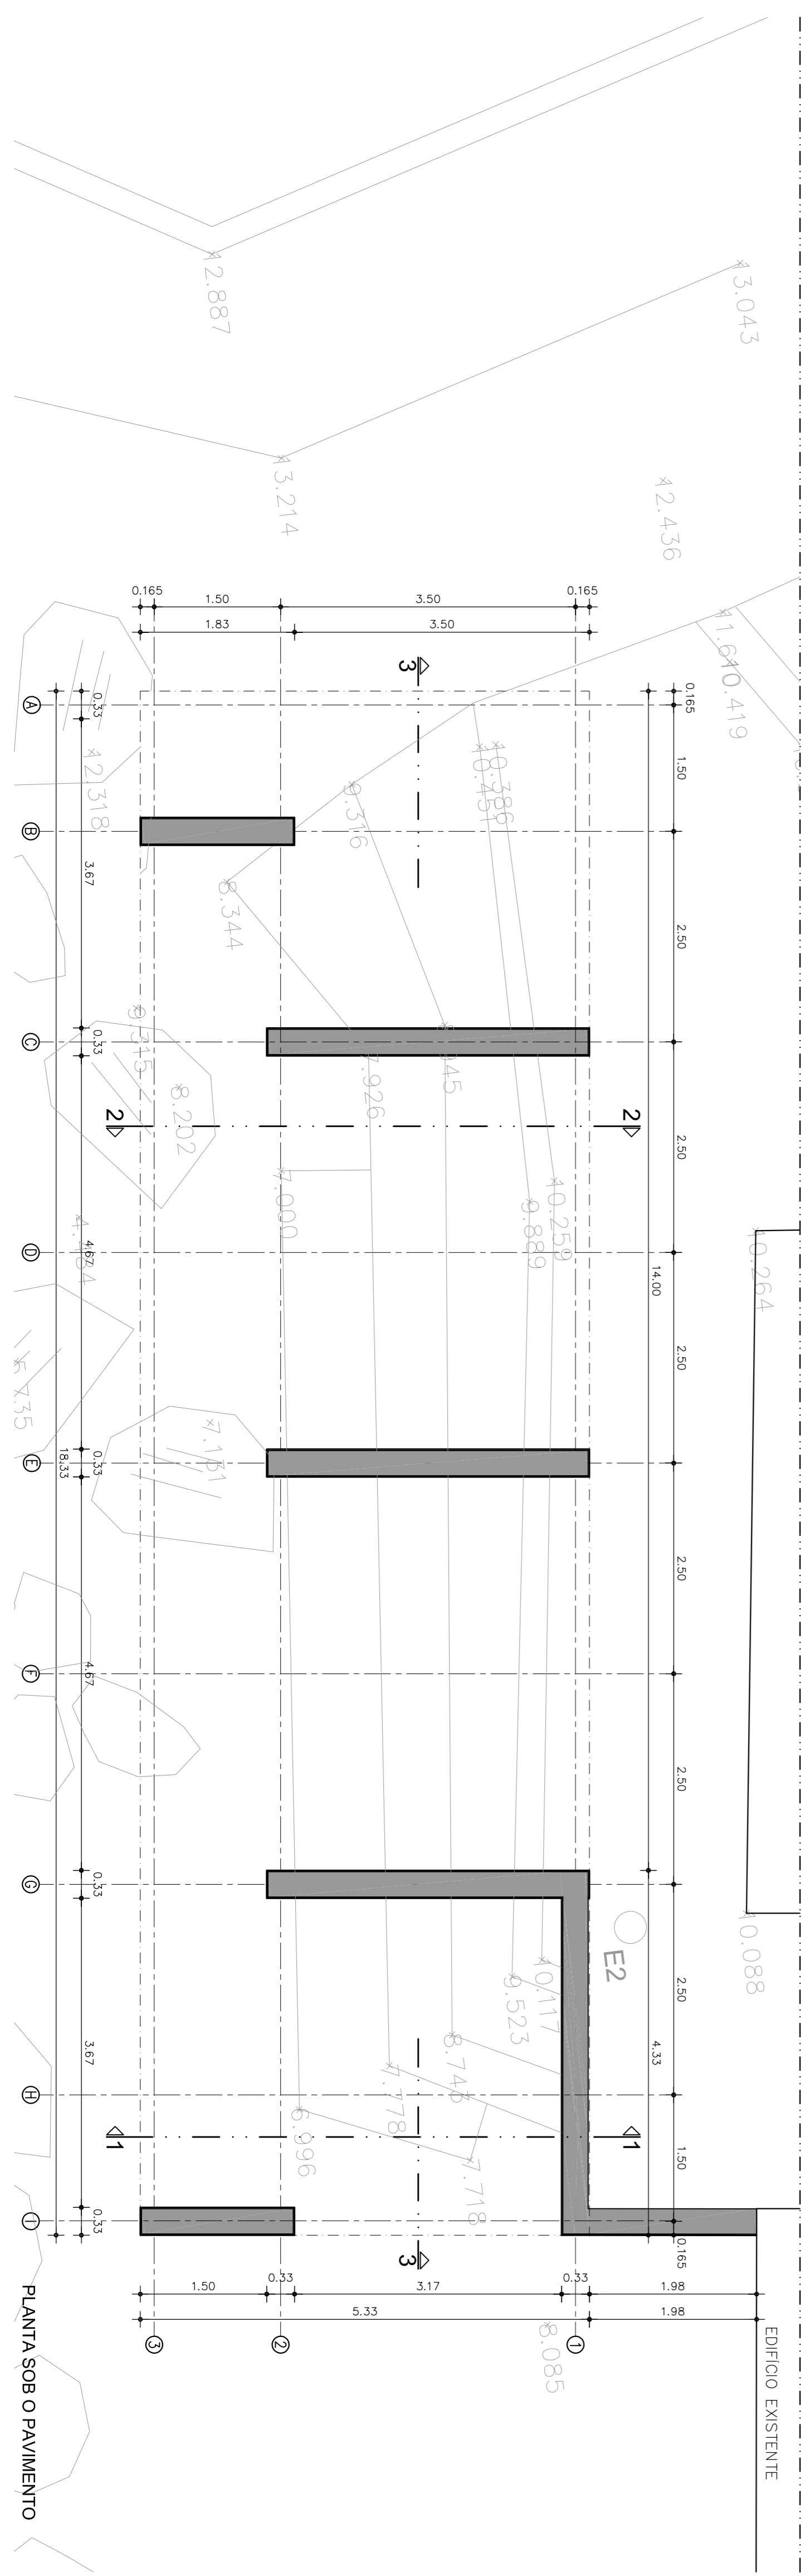

PLANTA SOB O PAVIMENTO

EDIFÍCIO EXISTENTE

EDIFÍCIO EXISTENTE

PROJETO		REVISÃO		DATA		DESCRIÇÃO		Nº	
A	F. Cordeiro	1	19/07/2007	NOVA LOCALIZAÇÃO DA PAREDE SOB O PAVIMENTO NO EIXO B					
<p>LISTA DE MATERIAIS:</p> <p>1 - PAVIMENTO INTERIOR - Betonite endrocada e pintada o tinta epoxy no cor cinza.</p> <p>2 - RODAPÉS INTERIOR - Mosaico 10x20 tipo "ONICA-NOVA ARQUITECTURA" 3500 branco. - Relevo estanhado e pintado o tito de gesso no cor branco.</p> <p>3 - PAREDES E ESTRUTURA - Em concreto armado com tela líquida de impermeabilização com tipo "TUBERSEAL-SYSTEM" no cor branco.</p> <p>4 - COBERTURA - Alumínio Anodizado no cor natural, sistema Pl. de 1 folha de odfir e com bordado fixo, com lãminas "Y" do tipo "TECHNICAL".</p> <p>5 - CAXAMBARIA - Basalto Serrado com 4cm de espessura.</p> <p>6 - SOLEIRAS E RETIROSIS - Logas de Basalto Serrado com 25x25x2cm</p> <p>7 - PAVIMENTO EXTERIOR - Basalto Serrado com 25x10x2cm</p> <p>8 - RODAPÉ EXTERIOR - Basalto Serrado em opa horizontal</p> <p>9 - GUARDA</p>									

PROJETO	34	05	6914A	2
REVISÃO				
DATA				
DESCRIÇÃO				
Nº				

PROJETO DE EXECUÇÃO

LOTACOR

SERVIÇO AÇOREANO DE LOTAS, SA.

CONSTRUÇÃO DE CASAS DE APRESTOS NO PÓRTO LAZAR DO PICO

LIHA DO PICO

ARQUITECTURA

CONSULTAR - AÇORES

34/05-6914A

2