




Vista do topo da porta (dobradiças)

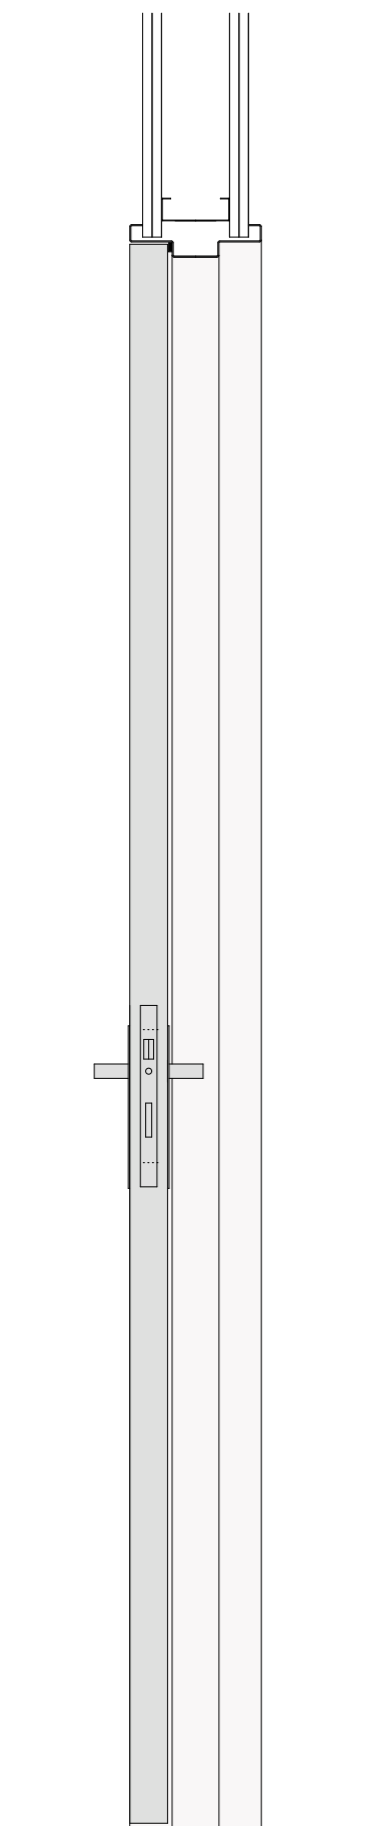


Vista do topo da porta (fechadura)

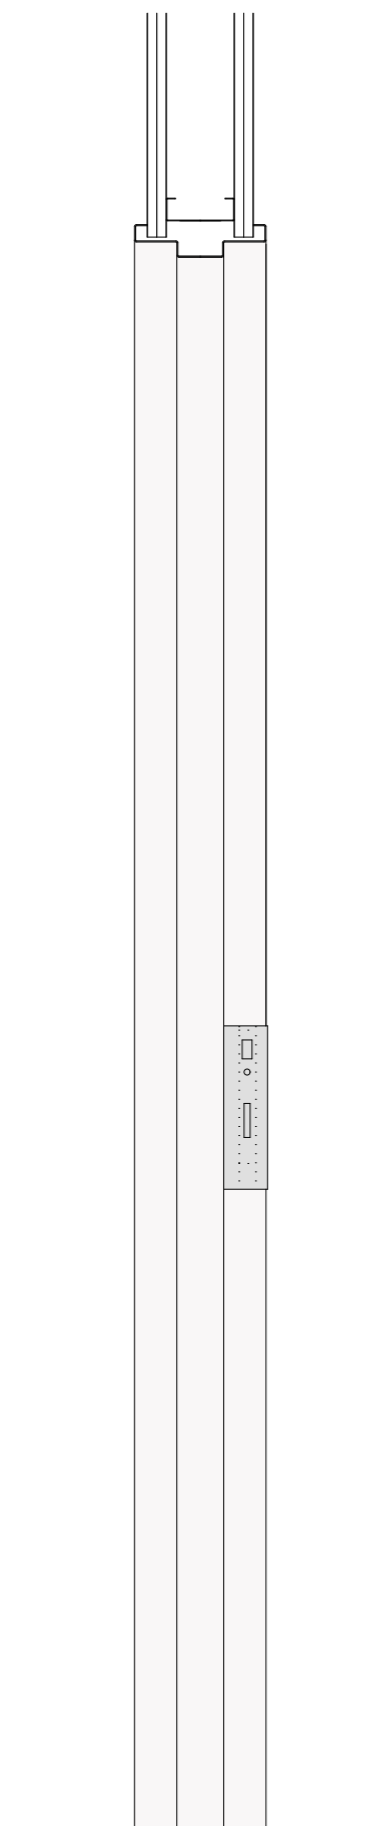


Vista do aro da porta (zona da fechadura)

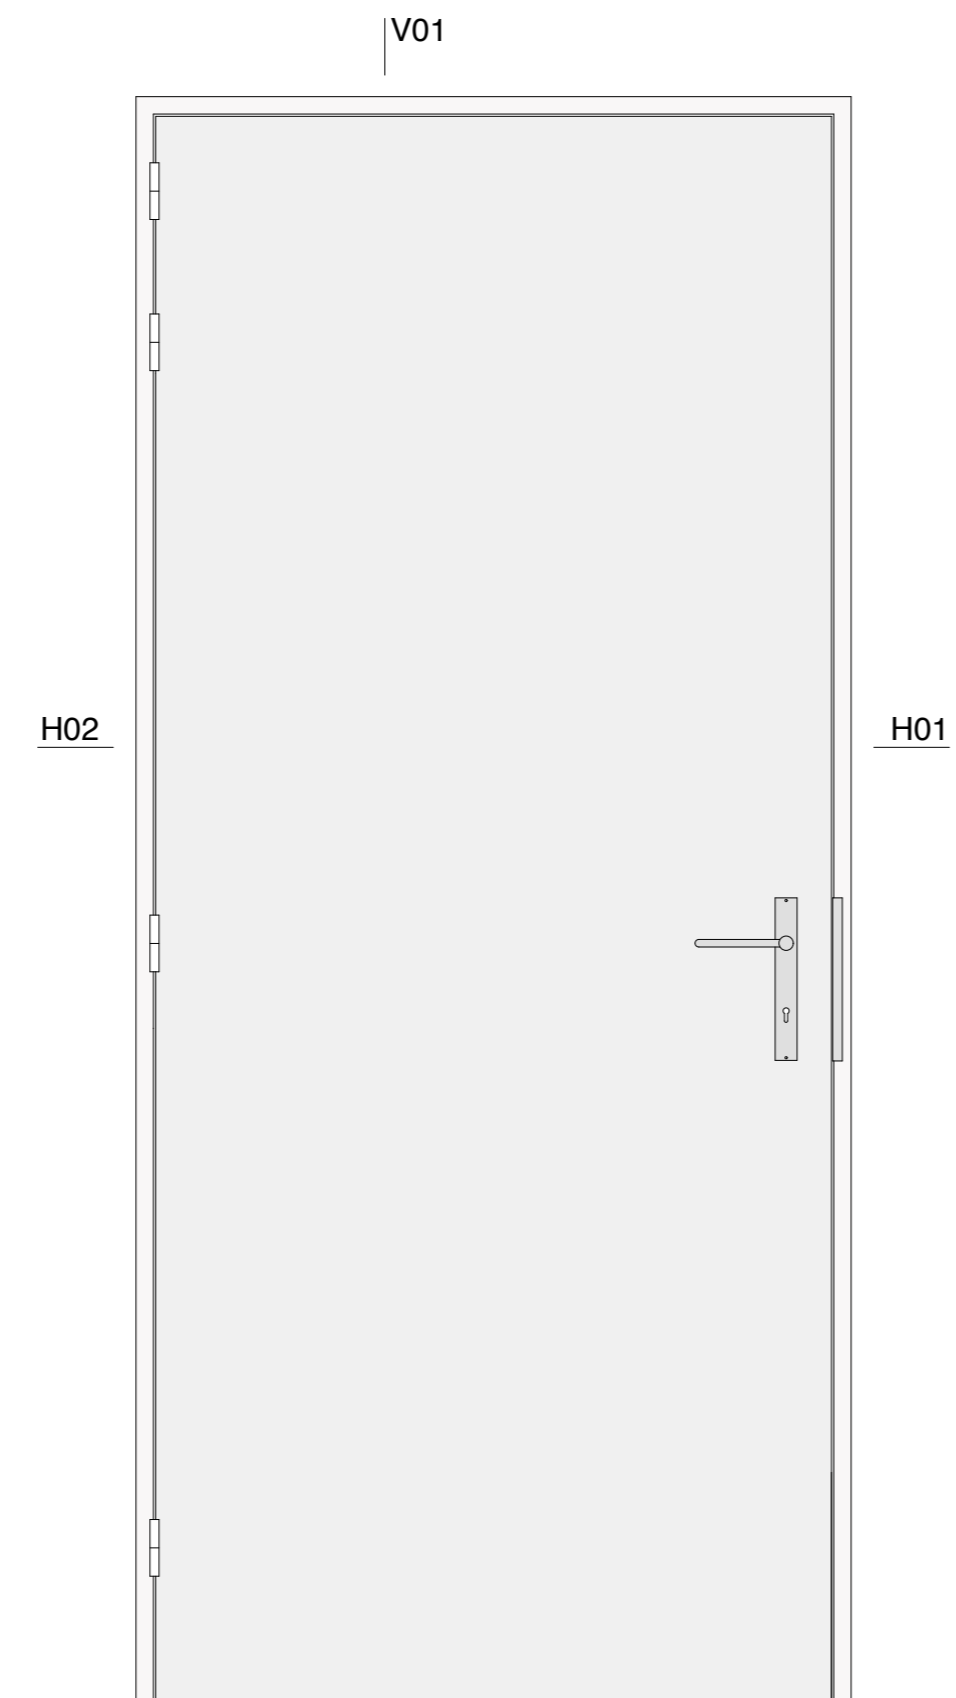


Alçado interior - Porta tipo

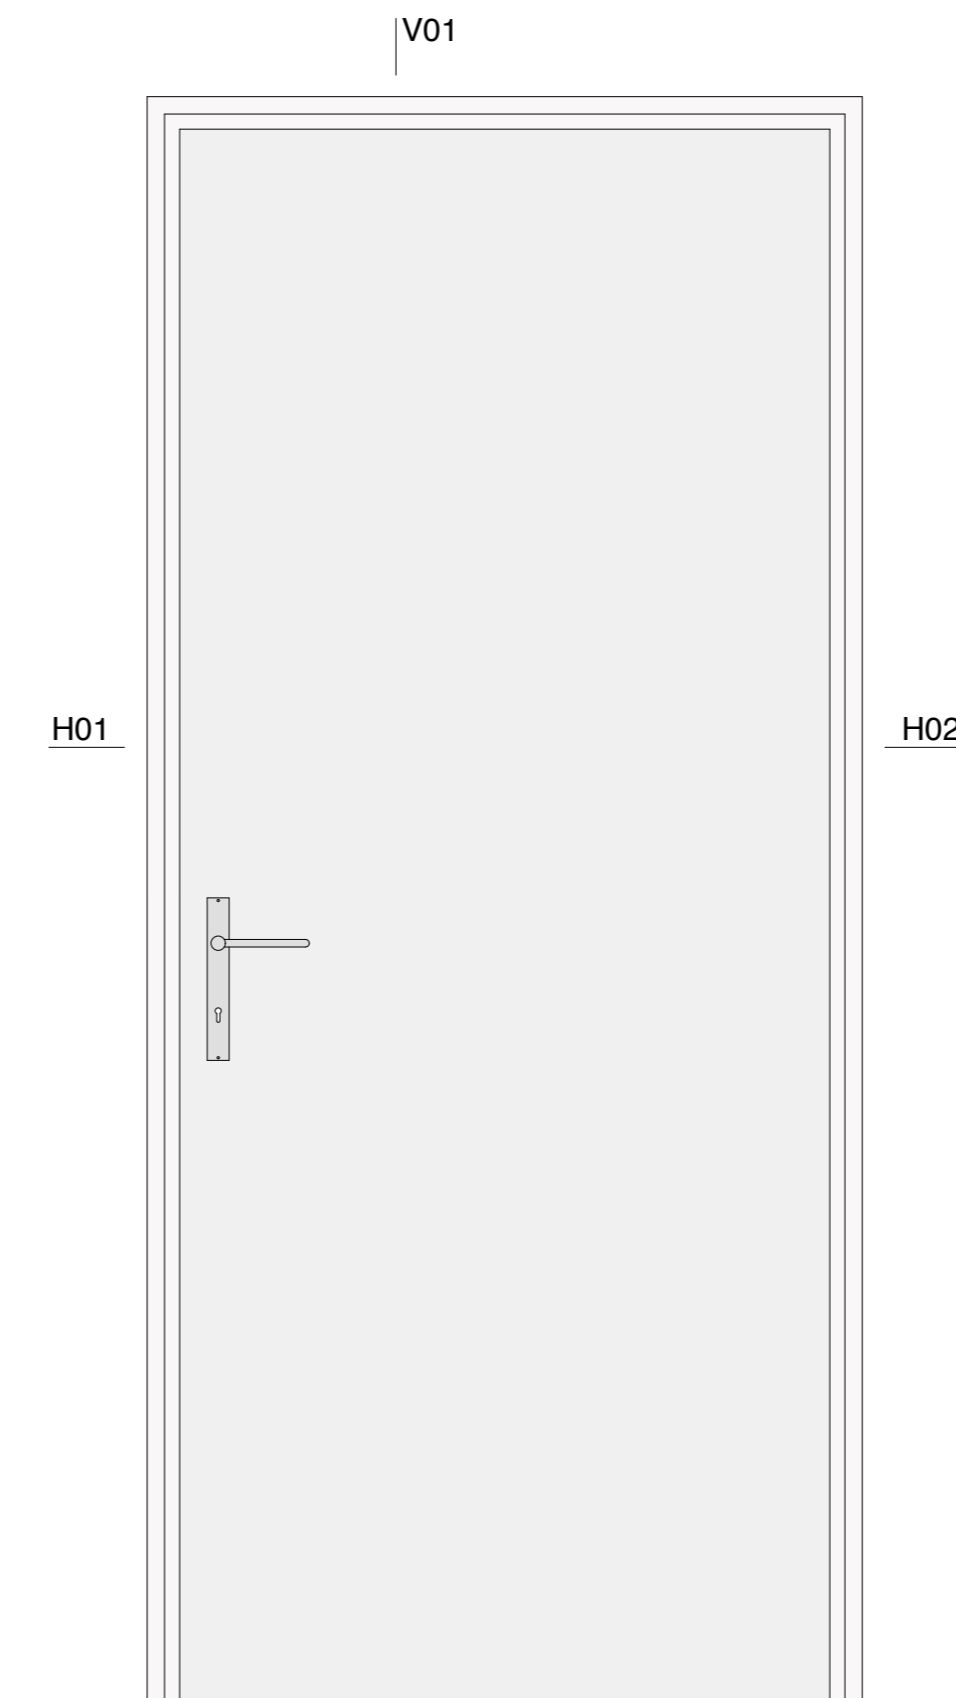


Alçado exterior - Porta tipo

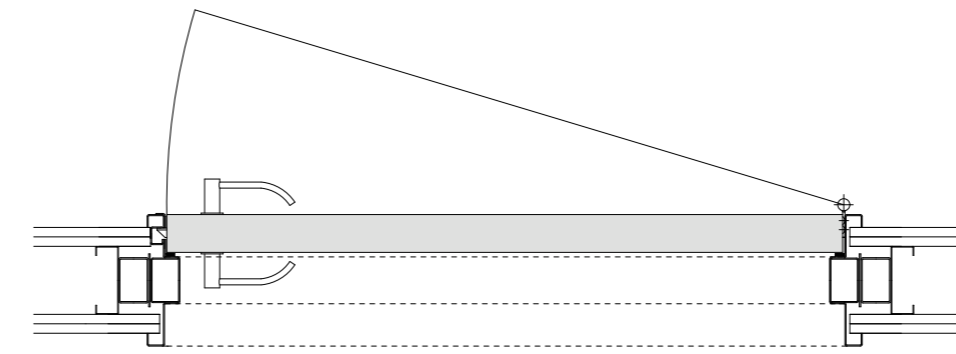

Planta - Porta tipo

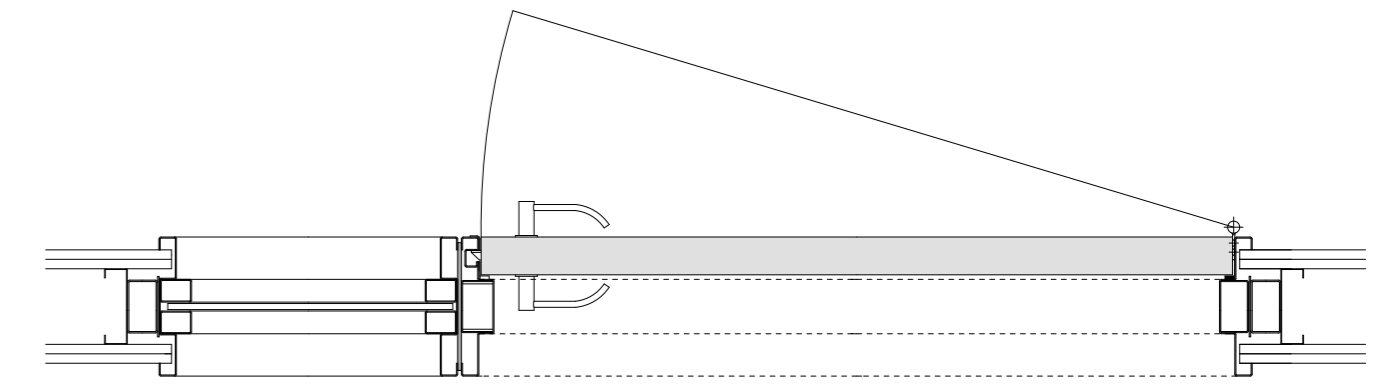

Planta - Porta tipo da sala de aulas

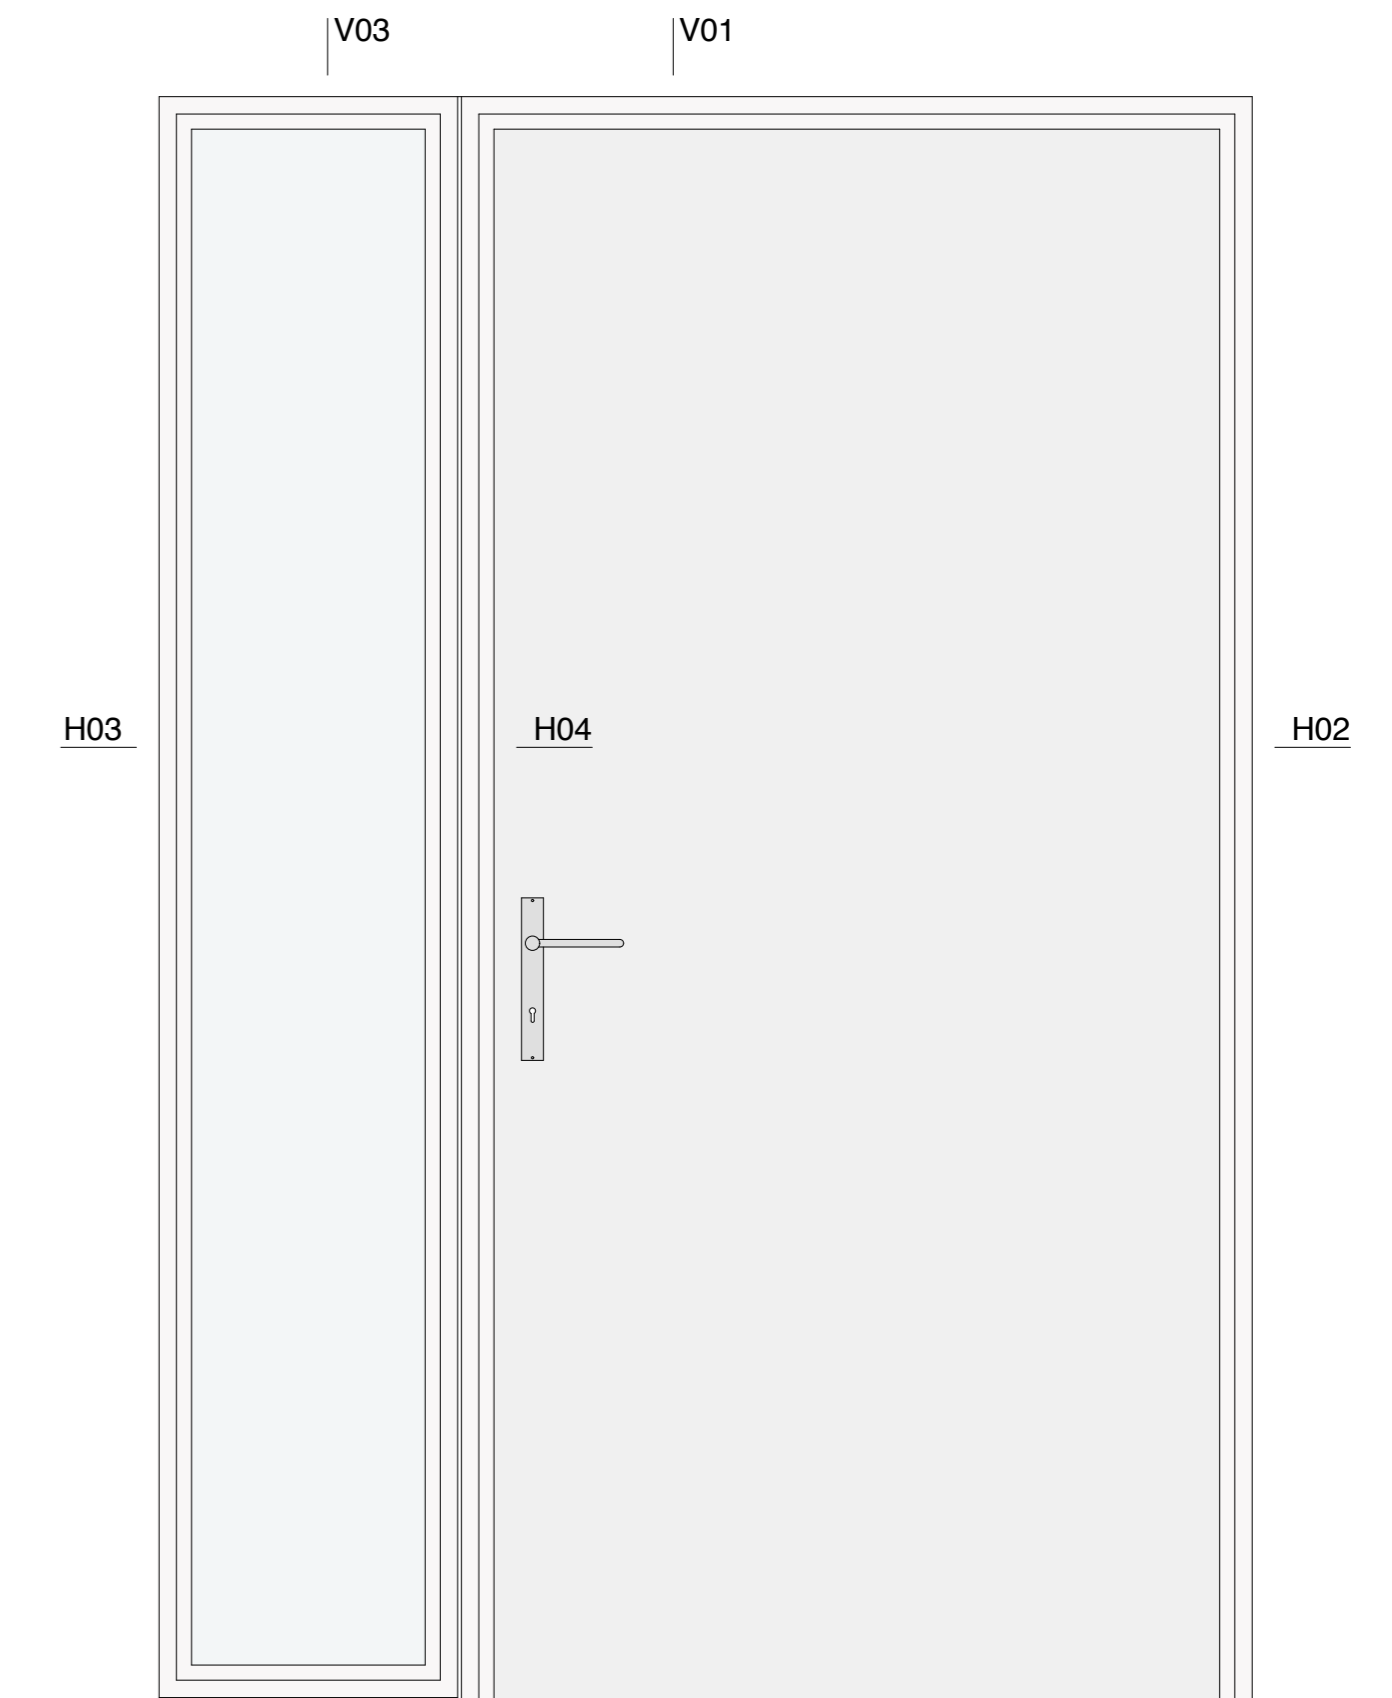

Alçado exterior - Porta tipo da sala de aulas