


GRANDE ARMAZÉM “EL CORTE INGLÉS” E ESPAÇO URBANO ENVOLVENTE

Planta à cota 102-30

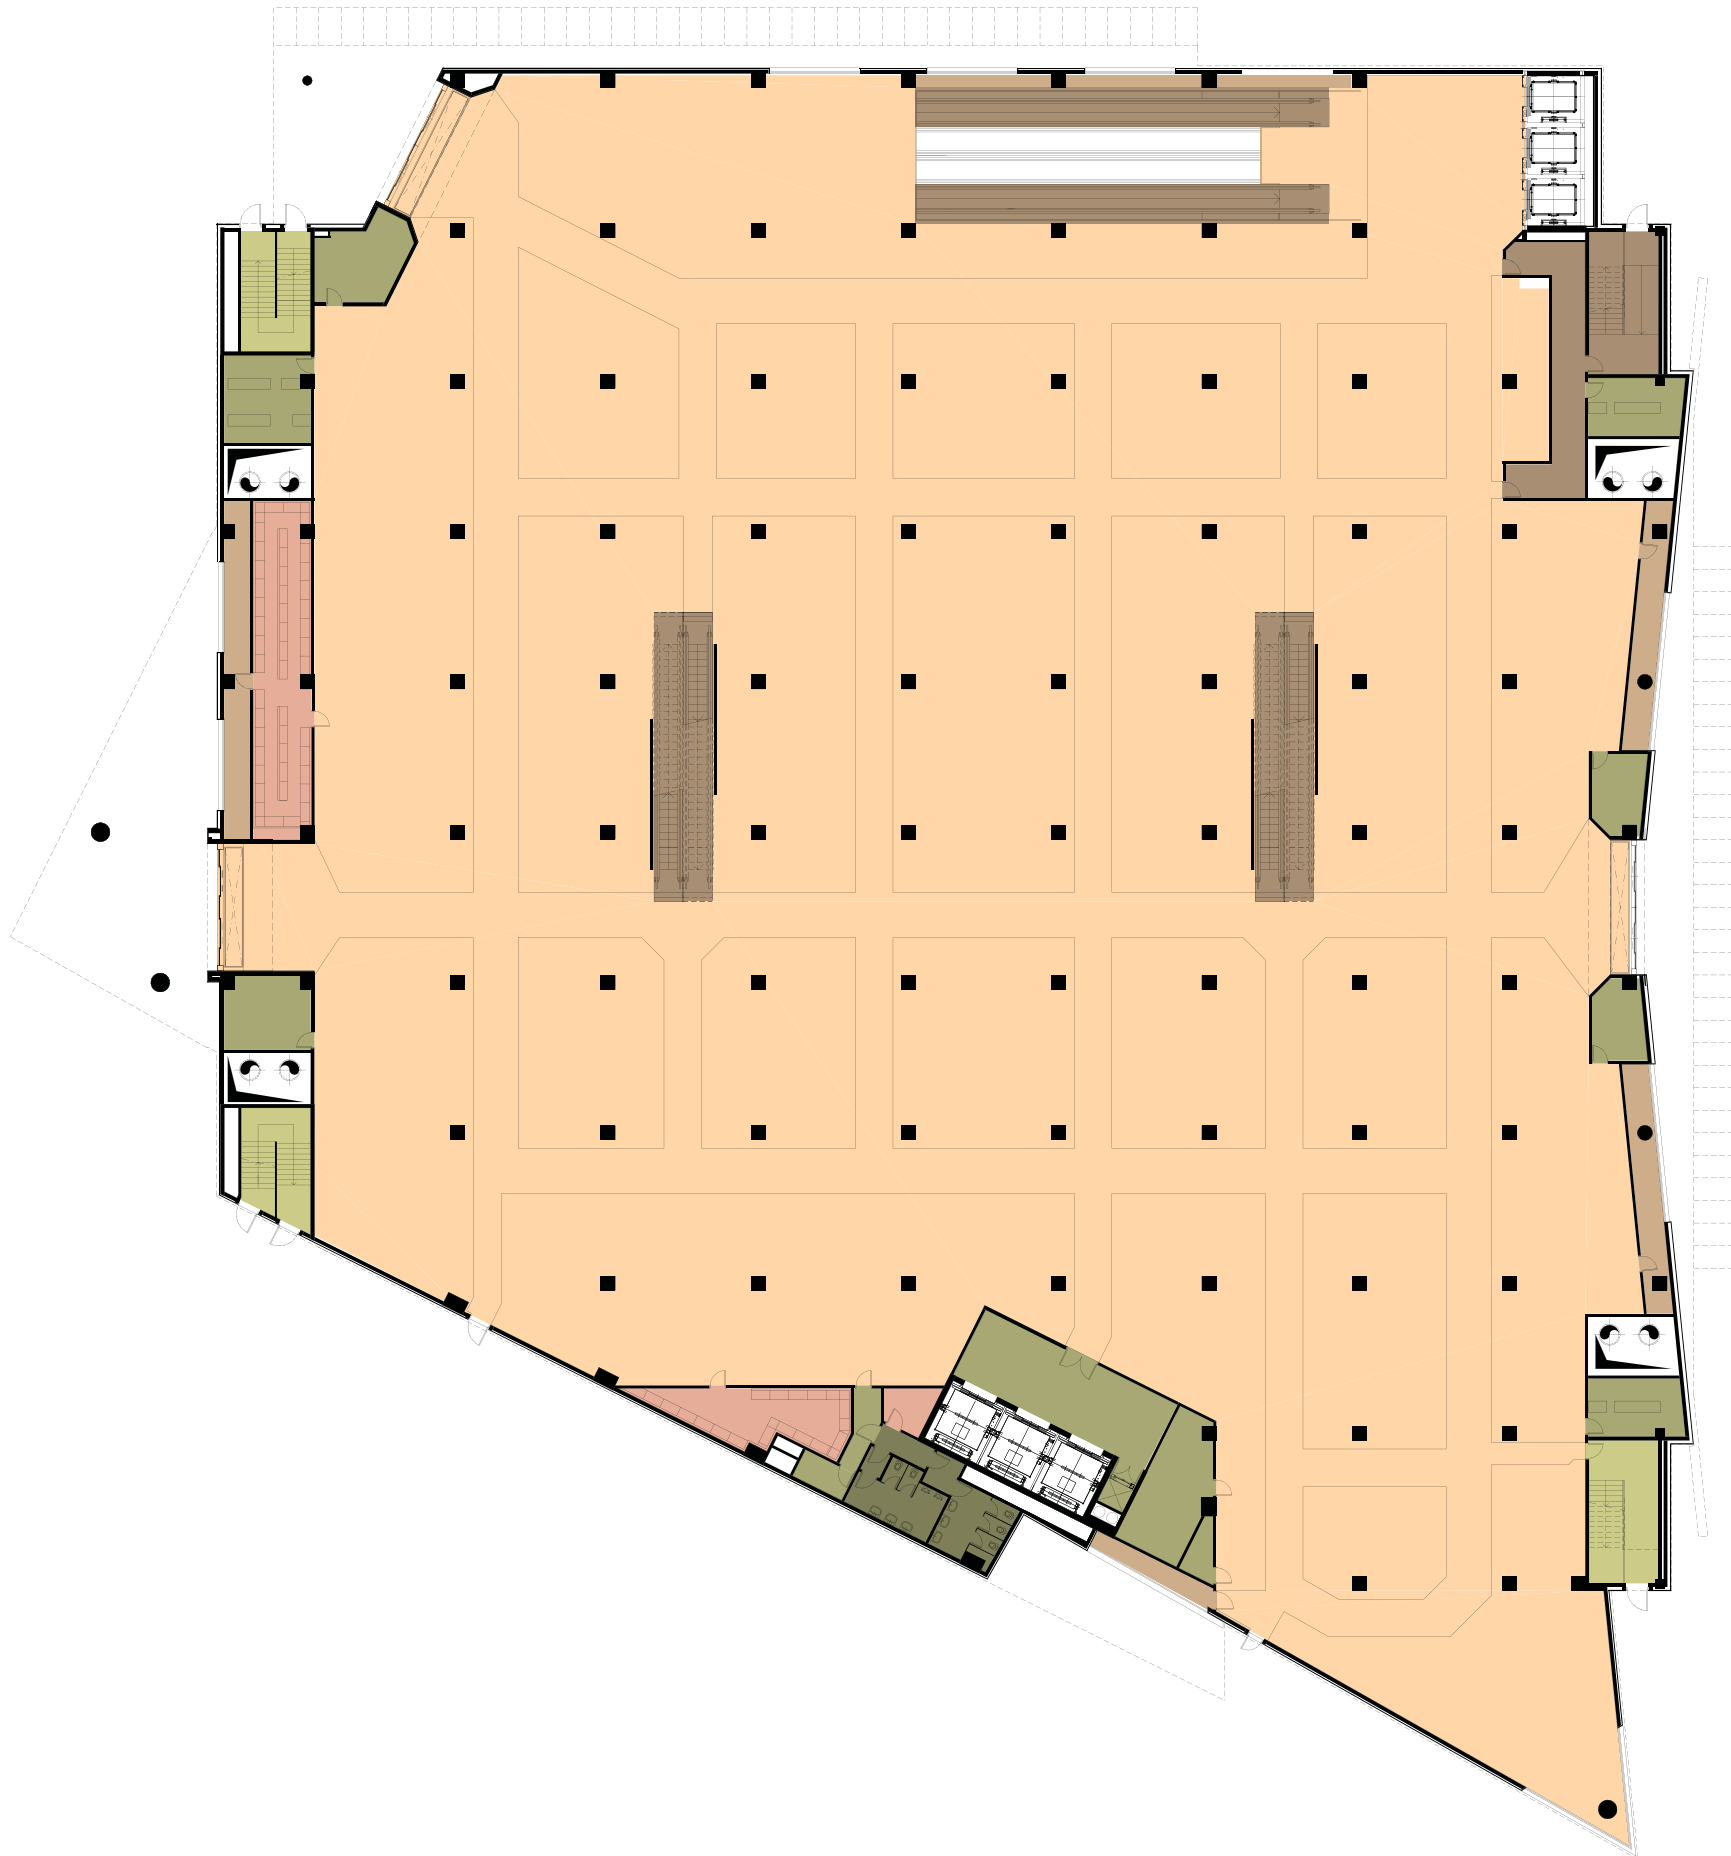

LEGENDA

- ÁREA DE VENDA**
 - COMÉRCIO NÃO ALIMENTAR
 - COMÉRCIO ALIMENTAR
 - MONTRAS
 - CIRCULAÇÃO
- ARMAZÉM**
- SERVIÇOS DE APOIO**
 - PREPARAÇÕES
 - CIRCULAÇÃO DE EMERGÊNCIA
 - ZONAS TÉCNICAS
 - INSTALAÇÕES SANITÁRIAS DE SERVIÇO
 - INSTALAÇÕES SANITÁRIAS PÚBLICAS
- ESCRITÓRIOS**

