


# GRANDE ARMAZÉM “EL CORTE INGLÉS” E ESPAÇO URBANO ENVOLVENTE

ALÇADOS

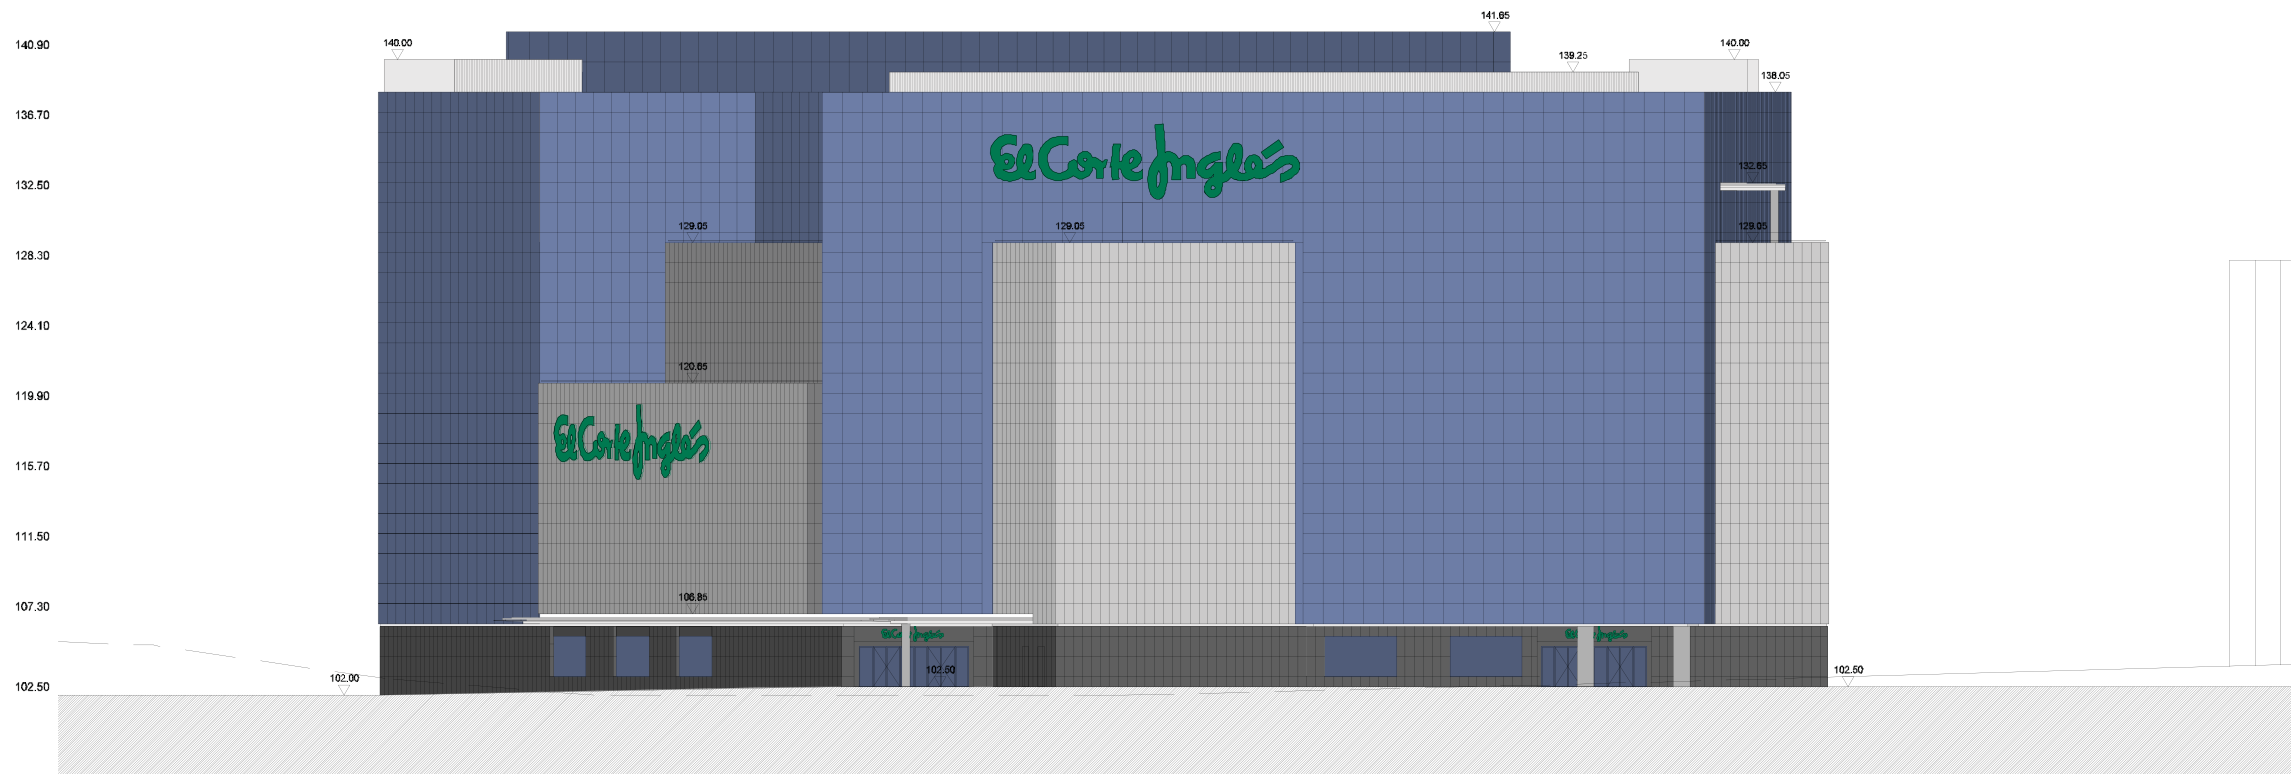

ALÇADO SUL



ALÇADO NASCENTE

