


PLANTA 1

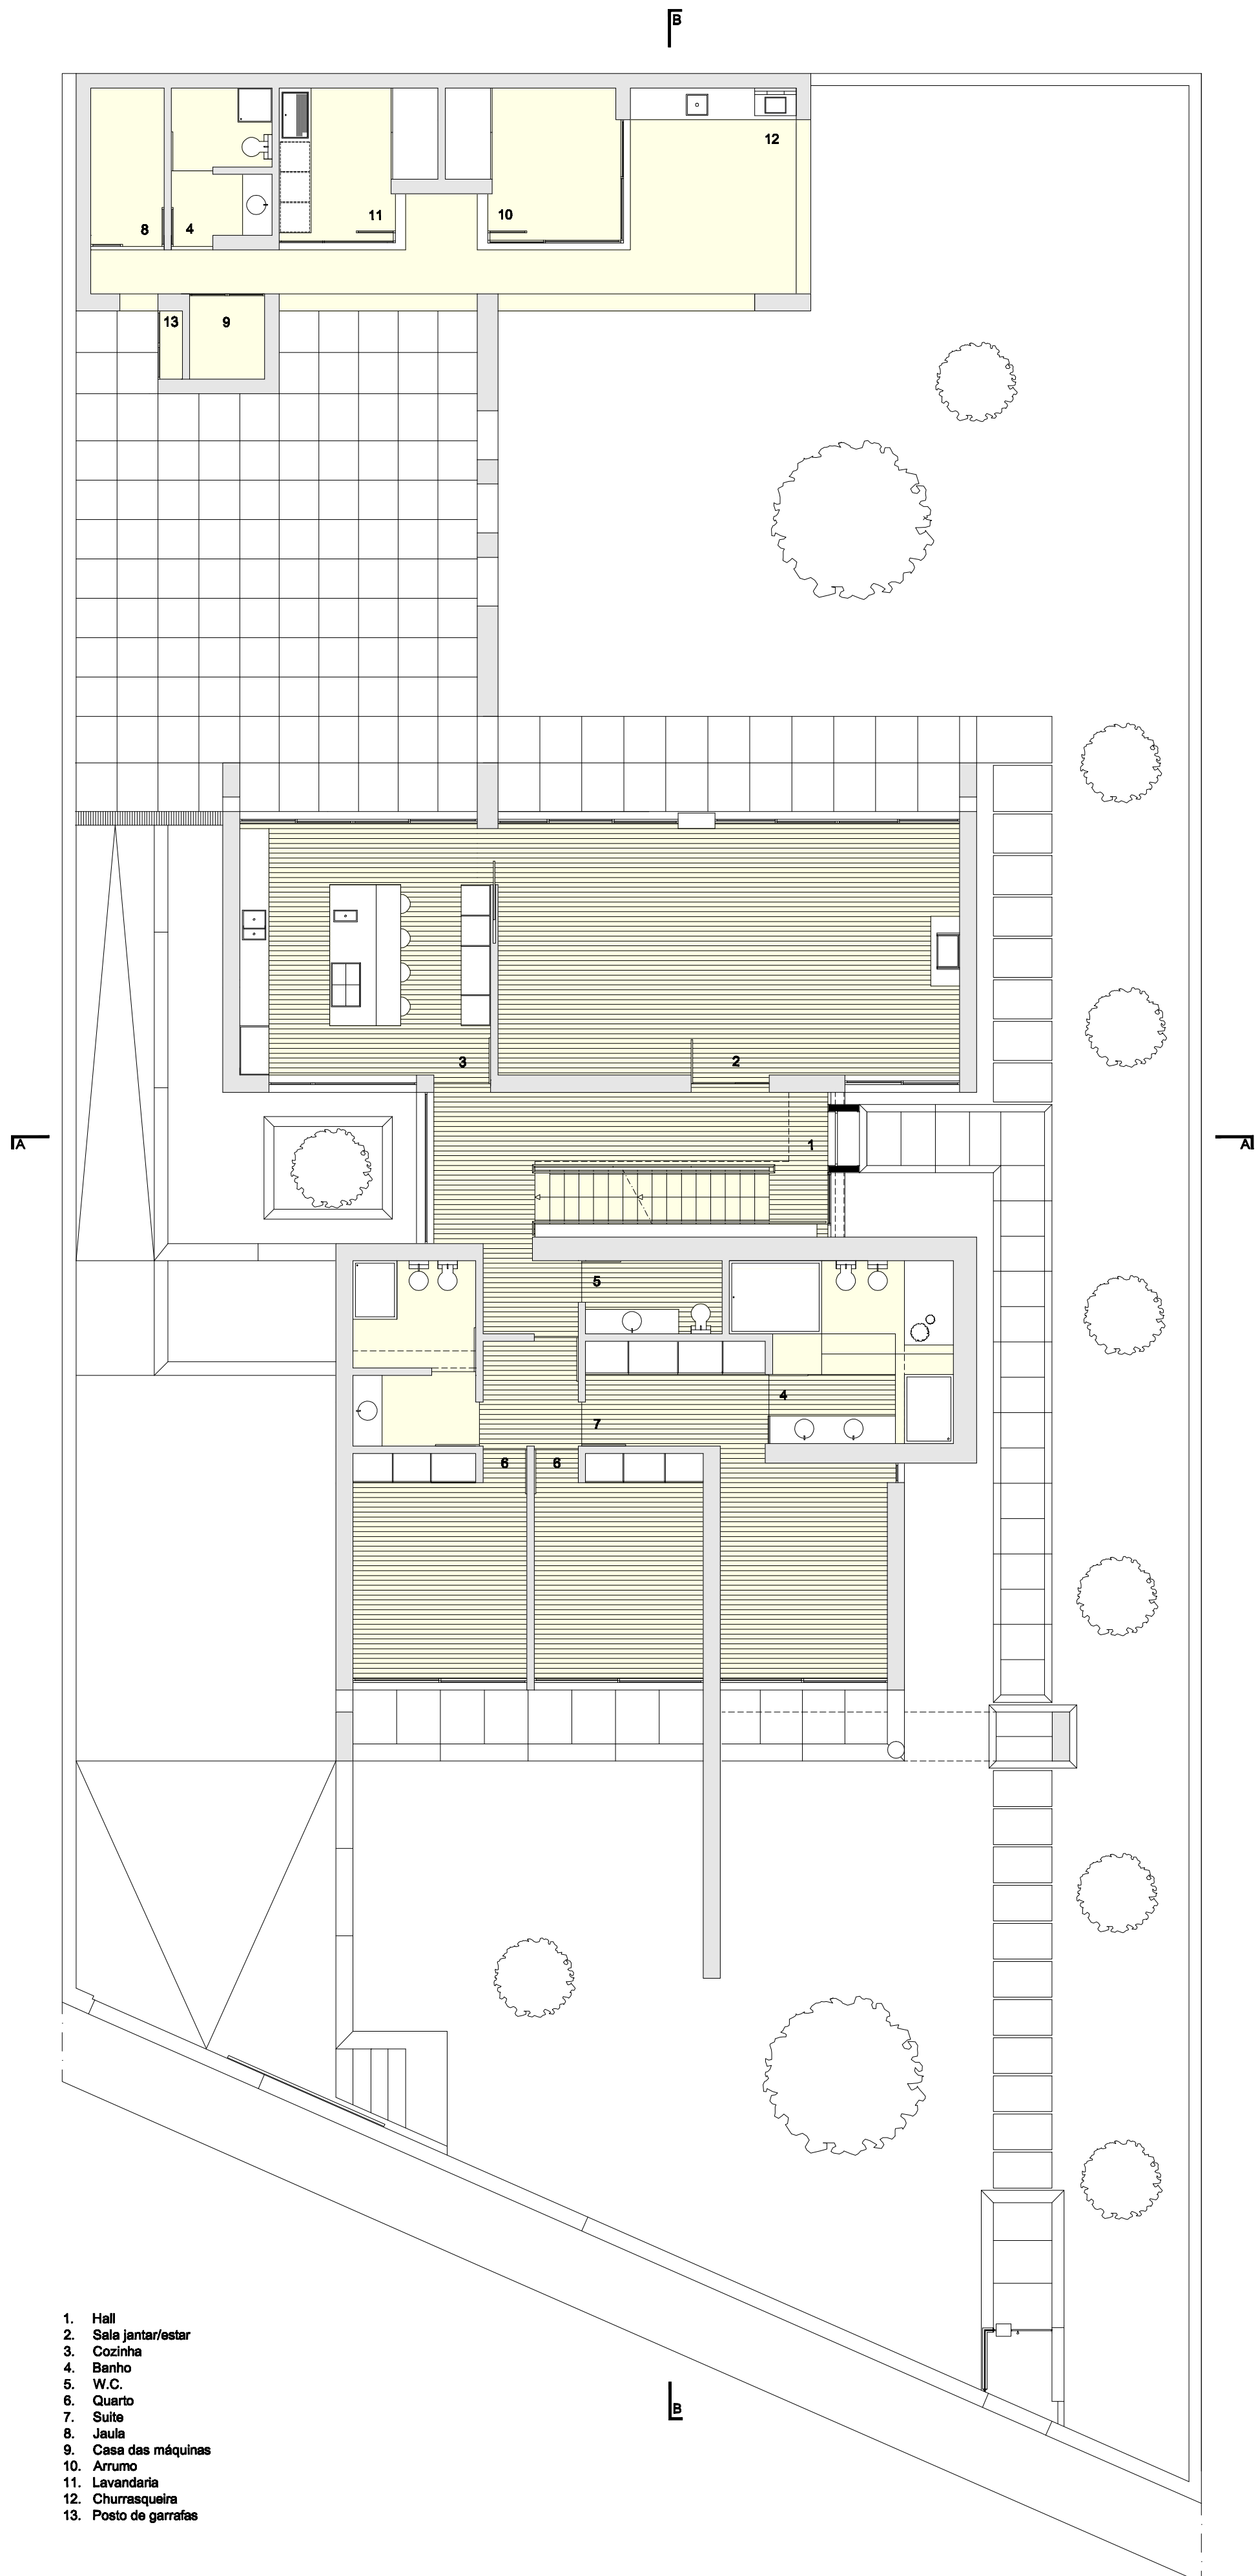

1. Hall
2. Sala jantar/estar
3. Cozinha
4. Banho
5. W.C.
6. Quarto
7. Suite
8. Jaula
9. Casa das máquinas
10. Arrumo
11. Lavandaria
12. Churrasqueira
13. Posto de garrafas