

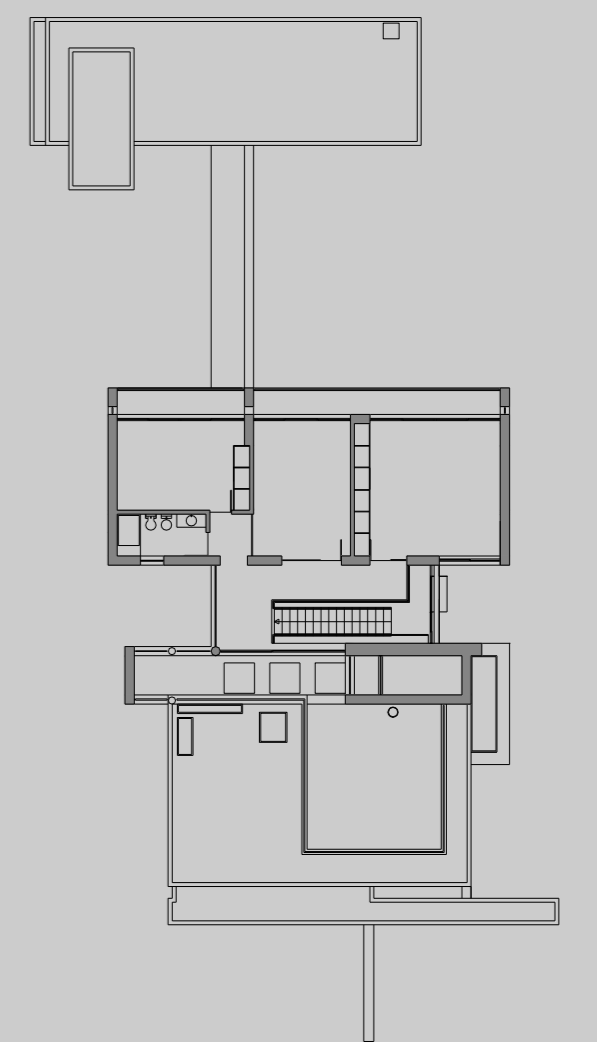
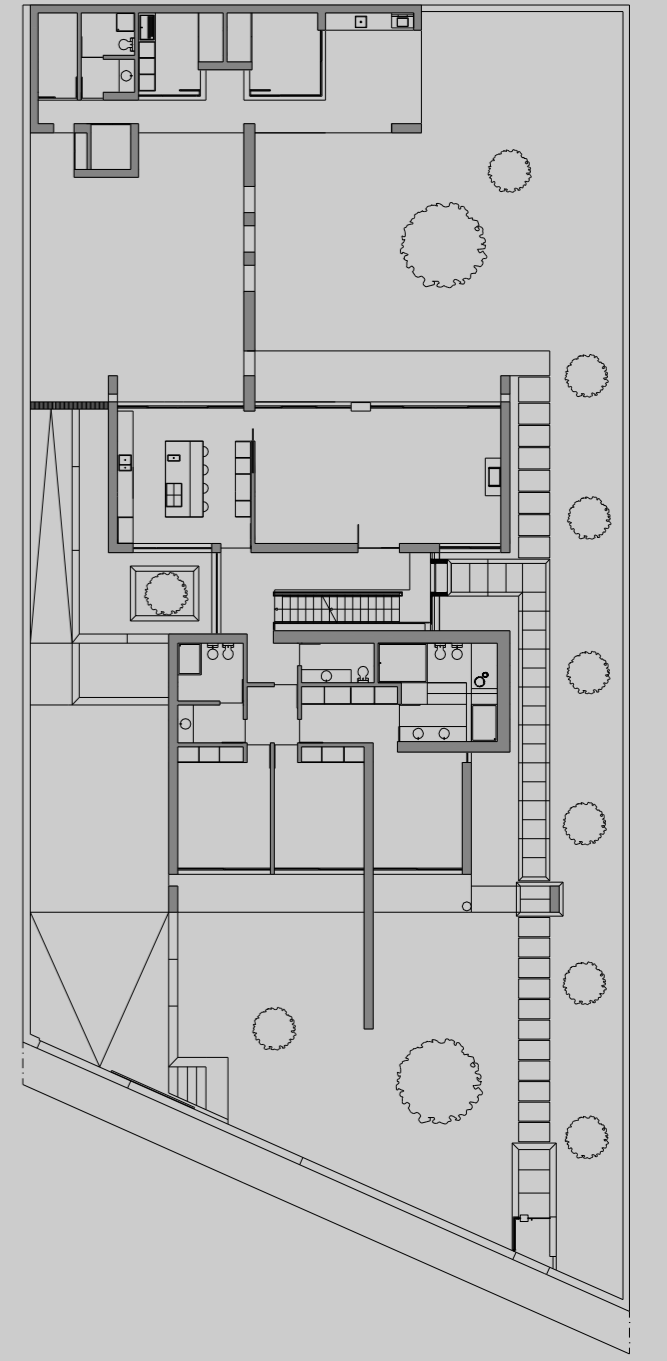
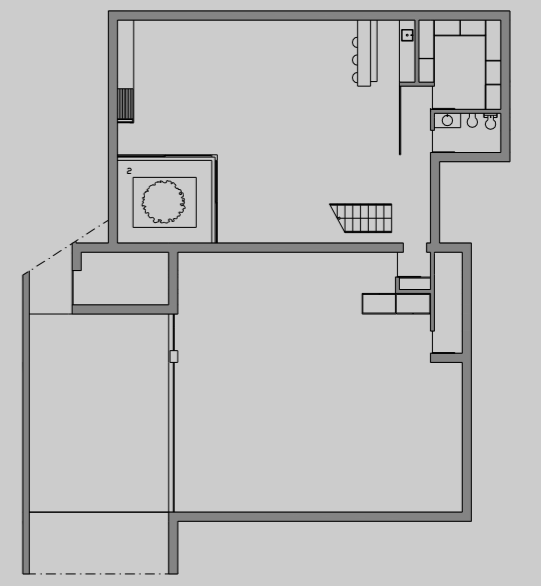
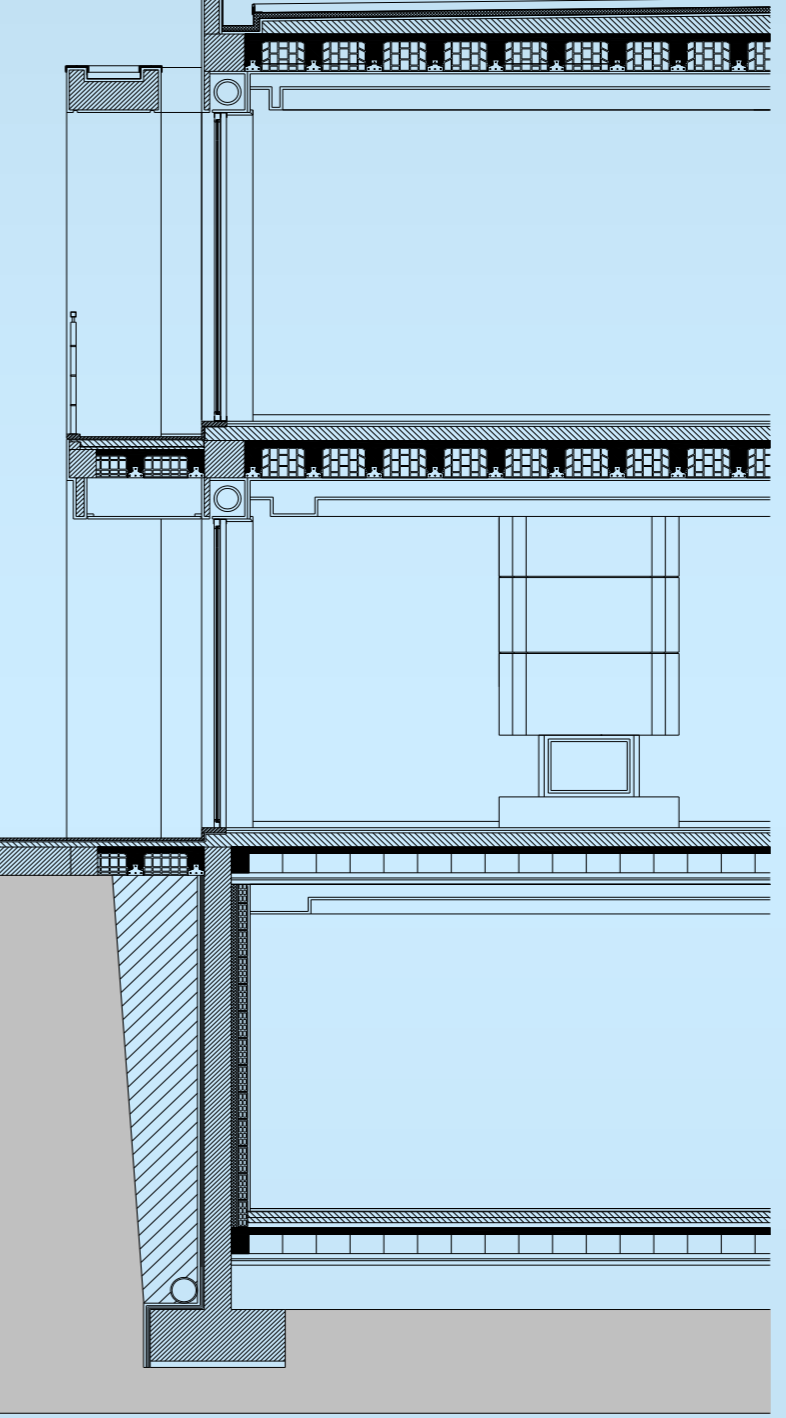
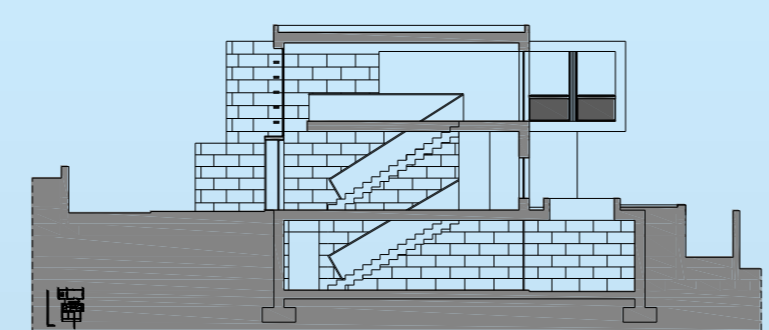
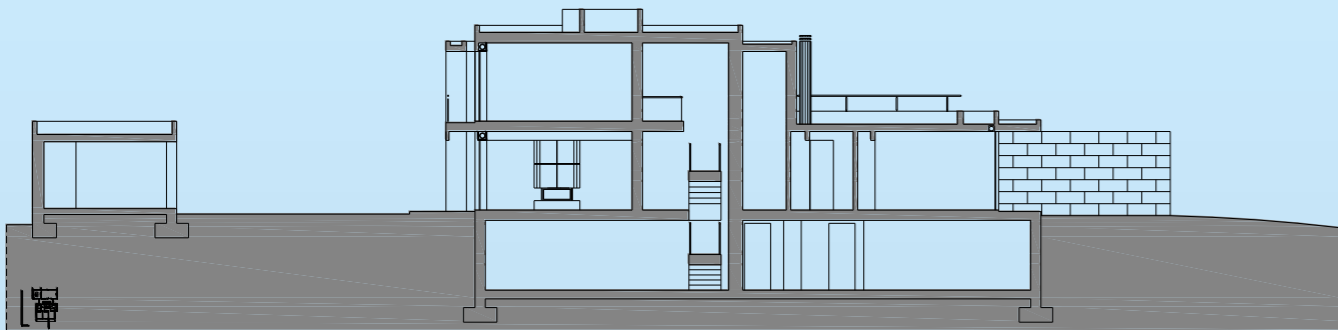
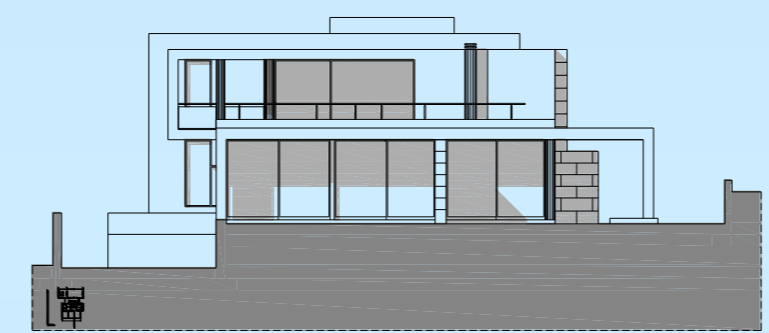
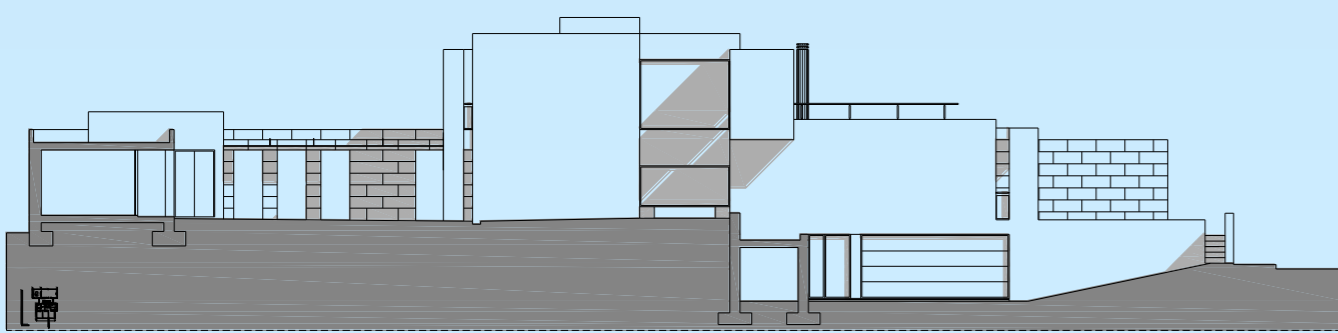


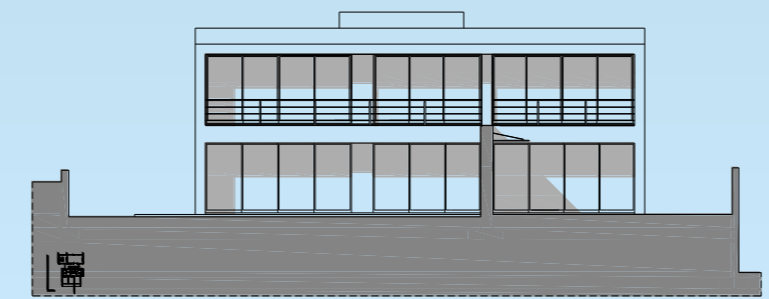

casa das lavouras

v.n.gaia

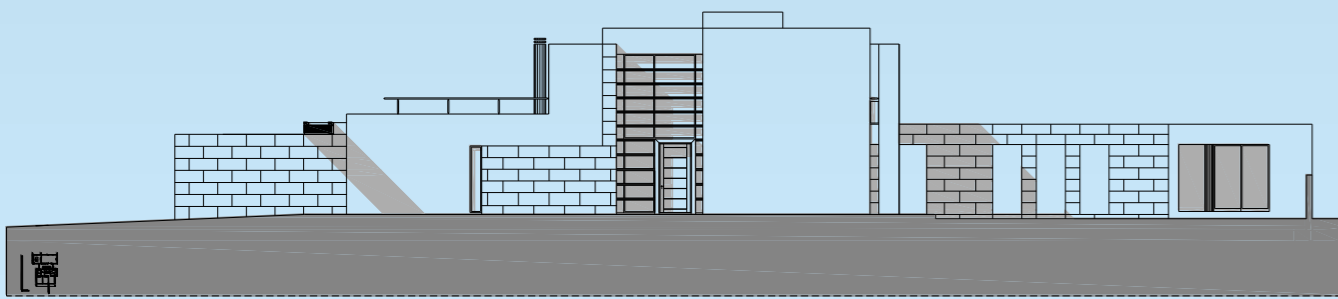

PLANTA 0
PLANTA 1
PLANTA 2

