


PLANTA 2

B

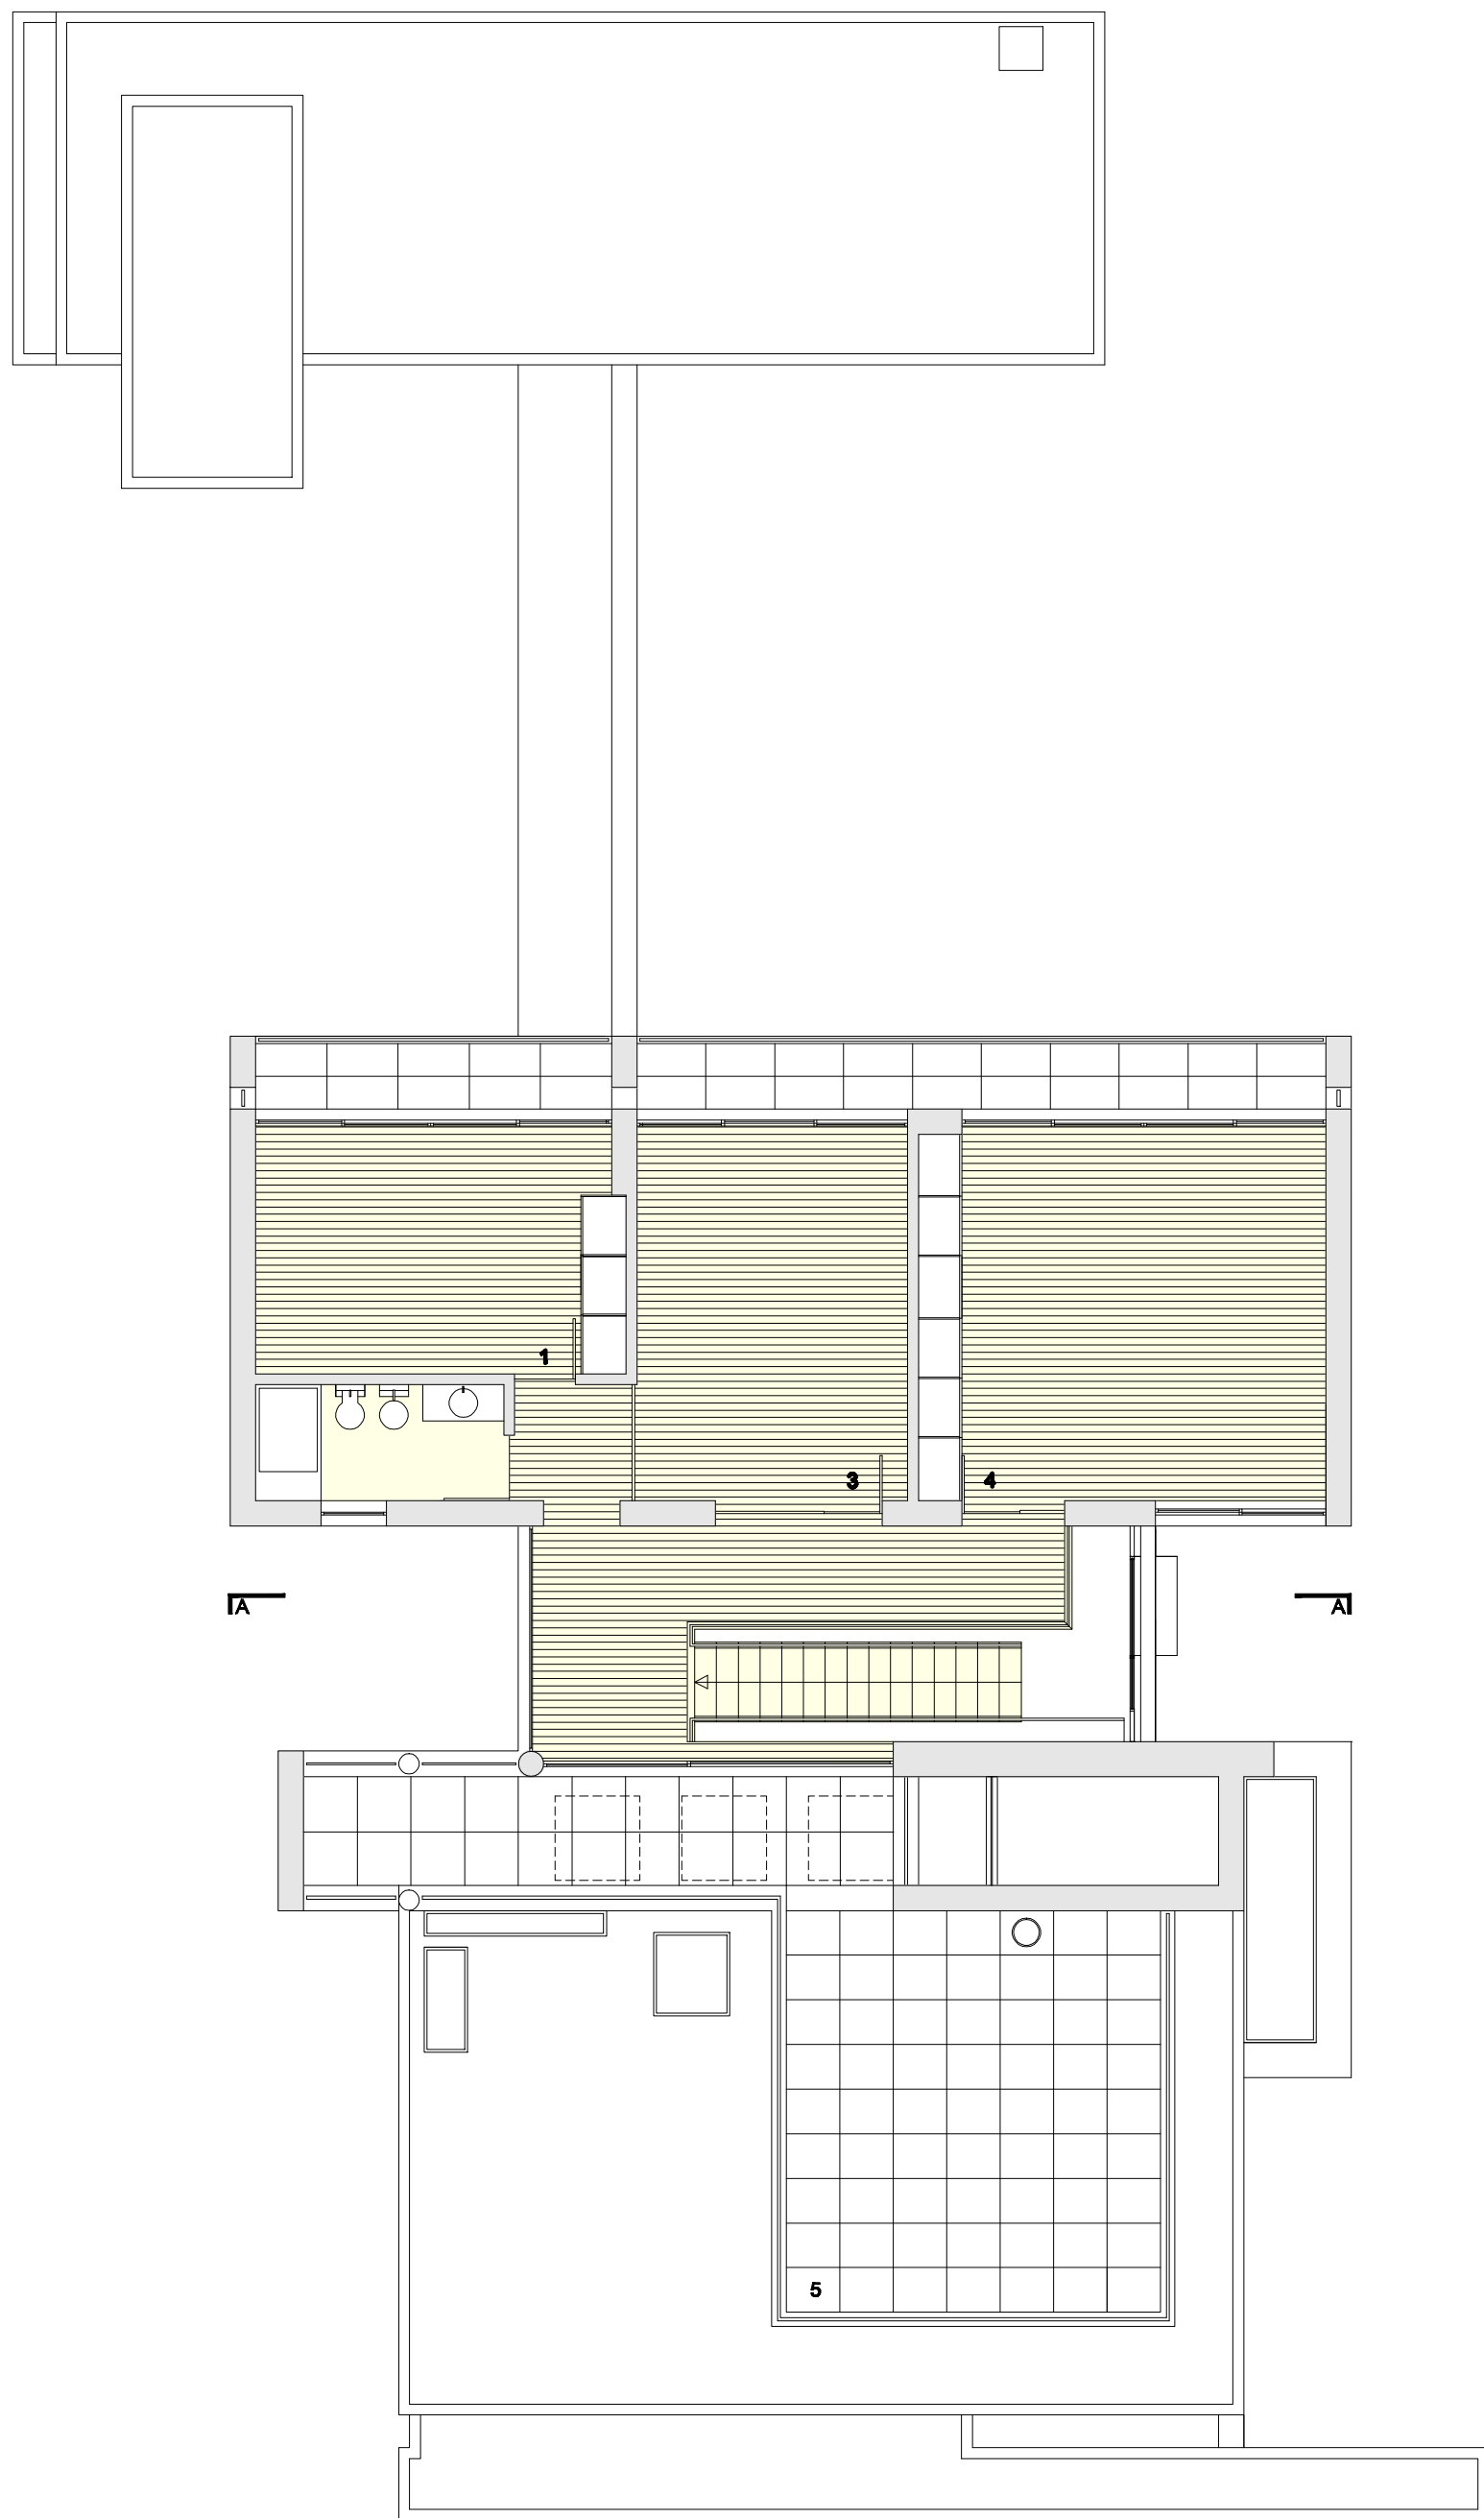

A

A

1. Quarto hóspedes
2. Banho
3. Escritório
4. Biblioteca
5. Terraço

B